




Indice	Dessinateur/Visa	Date	Modification	Vérificateur/Visa	Date
C	G.RATEL	05/02/2016	Modification altitude gare amont	R.SIONNET	05/02/2016
B	G.RATEL	17/12/15	Modification axe et position gare aval	R.SIONNET	17/12/15
A	V.GROULT	24/02/15	Création	R.SIONNET	24/02/15

Plan amont :	PL40	Tolérances :	Suivant normes en vigueur & spécifications
Spécifications :	DT 35 (lot1)		

CARNET DE PROFILS EN TRAVERS

Plan N° :	PL 14032.14	Client/Station:	COMMUNE / GRAND PUY
Echelle :	1/500	Appareil :	TSF DES CLOTATS 2
N° Affaire :	14032	Désignation :	DCE
 Z.A VALMORGE Rue Barjon 38430 MOIRANS	CE DOCUMENT EST LA PROPRIETE EXCLUSIVE DE LA SOCIETE MTC <small>il ne peut être reproduit ou communiqué à des tiers sans autorisation expresse</small>		Format papier :
			A4

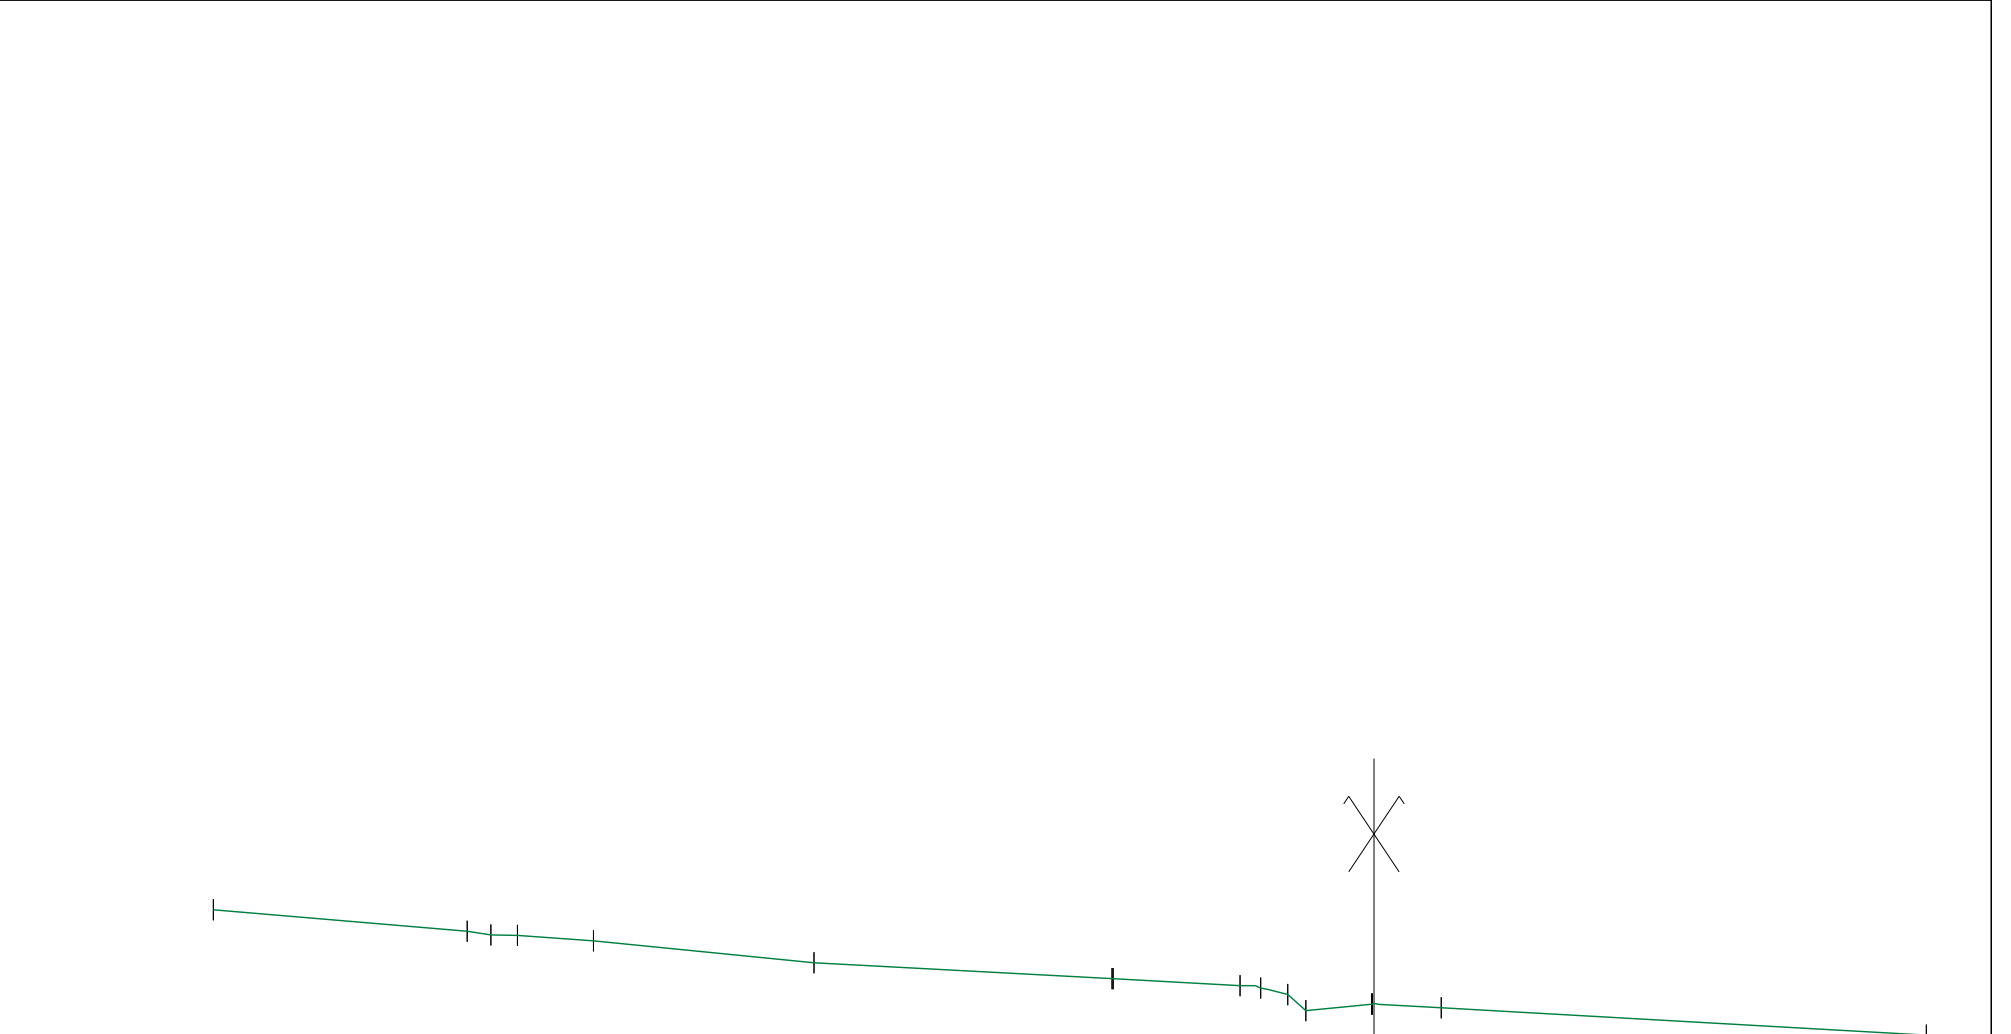

Echelle X : 1/200

Terrain	Z	D
	1366.25	-30.70
1365.68	-23.99	-23.36
1365.58	-23.36	-22.66
1365.57	-22.66	2.01
1365.43	-20.64	5.83
1364.85	-14.81	7.88
1364.43	-6.93	3.36
1364.43	-6.90	-3.54
1364.24	-3.54	-3.00
1364.18	-3.00	-2.28
1364.01	-2.28	1.74
1363.58	-1.80	-0.06
1363.75	-0.06	1.82
1363.76	-0.04	1.78
1363.66	1.78	12.83
1362.93	14.61	

Echelle X : 1/500

Terrain


Z

D

1366.58	1366.29	1365.76	1365.66	1365.61	1365.45	1365.15	1365.23	1364.77	1364.51	1364.38	1364.37	1364.04	1364.00	1363.99	1363.18	1363.63	1363.62	1363.56	1363.07	1362.88	1362.96
-35.00	-32.40	-28.65	-27.36	-25.21	-23.67	-20.47	-18.45	-14.11	-12.03	-10.50	-9.19	0.00	1.23	6.01	7.64	9.39	9.46	14.26	21.40	23.87	27.60
	3.75				3.20		4.33				9.19		4.78			4.80		7.15		3.73	



Echelle X : 1/500

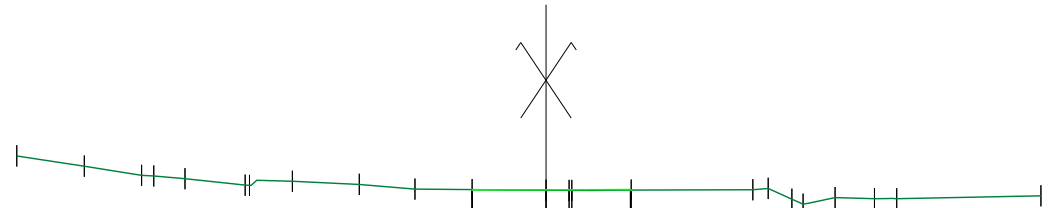


Terrain	Z	D
	-35.00 — 1366.53 -30.54 — 1365.85 -26.74 — 1365.24 -25.94 — 1365.20 -23.87 — 1365.02 -19.90 — 1364.59 -19.61 — 1364.58 -16.78 — 1364.85 -12.35 — 1364.64 -8.67 — 1364.33 -4.89 — 1364.30 0.00 — 1364.26 1.53 — 1364.24 1.71 — 1364.24 5.63 — 1364.27 13.68 — 1364.29 14.69 — 1364.38 16.26 — 1363.66 16.99 — 1363.34 19.11 — 1363.77 21.72 — 1363.70 23.19 — 1363.69 32.72 — 1363.88	4.46 3.80 3.97 4.43 3.68 3.78 4.89 3.92 8.05 9.53
Projet	Z	D
	-4.89 — 1364.30 -4.89 — 1364.30 0.00 — 1364.29 1.53 — 1364.29 1.71 — 1364.29 5.58 — 1364.29 5.63 — 1364.27	4.89 3.88

Echelle X : 1/500


Terrain	Z	-35.00 — 1366.70	-29.35 — 1365.74	-24.06 — 1365.37	-17.12 — 1364.93	-10.35 — 1364.67	-9.81 — 1364.65	-6.80 — 1364.45	-6.69 — 1364.32	-2.33 — 1364.17	-0.47 — 1364.27	0.00 — 1364.31	2.76 — 1364.54	12.25 — 1364.97	12.84 — 1364.97	18.94 — 1365.50	21.51 — 1365.72	21.74 — 1365.73	27.62 — 1364.33	29.80 — 1364.72	31.38 — 1364.68	33.91 — 1364.73	35.00 — 1364.75	
	D	5.65	5.29	6.93	6.78	4.36	9.49	6.10	5.88															
Projet	Z					10.35 — 1364.67	10.09 — 1364.54	6.92 — 1364.30	6.80 — 1364.30	2.33 — 1364.30	0.68 — 1364.30	0.79 — 1364.30	2.76 — 1364.30	6.00 — 1364.30	7.36 — 1364.96	8.82 — 1365.40	10.89 — 1365.88	12.25 — 1366.11	13.97 — 1366.39	15.45 — 1366.62	17.00 — 1366.84	18.94 — 1366.69	21.12 — 1365.97	21.35 — 1365.89
	D					3.17	4.47					3.24												

Echelle X : 1/500

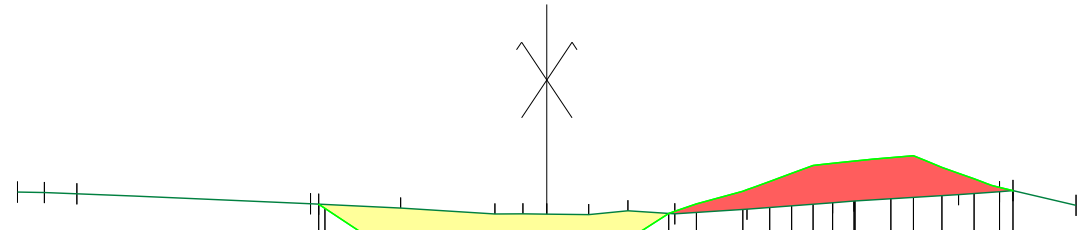

	Terrain		Projet	
	Z	D	Z	D
	-35.00	-33.23		
	-31.08			
		15.46		
	-15.62	-15.09	-15.09	-14.67
			-12.20	-10.20
	-9.66		-7.98	-6.00
		6.23		
	-3.43		-3.43	-1.58
	-1.58		-1.58	0.00
	0.00		0.00	
	2.77		2.77	
	5.36		5.36	5.50
	8.47		8.06	
		3.10		
		4.77		
	13.24		12.96	14.74
		5.67	16.19	17.61
			18.90	20.32
	18.90		20.32	22.75
	20.32		22.75	24.24
		6.90	24.24	26.12
	27.22		26.12	28.25
	29.94		28.25	29.94
	30.82		29.94	30.82
		4.18		
	35.00			
			3.07	

Echelle X : 1/500

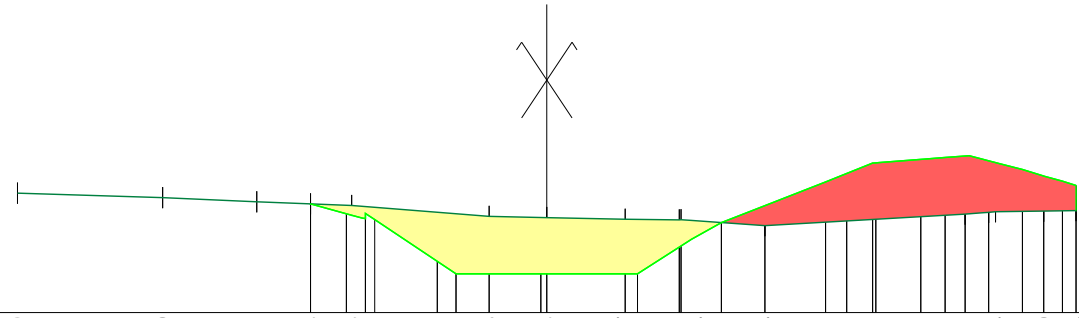


Terrain	Z	-35.00 — 1369.29															-25.40 — 1369.00															-19.18 — 1368.72															-15.62 — 1368.58															-12.90 — 1368.48															-3.81 — 1367.76															0.00 — 1367.68															5.18 — 1367.57															8.76 — 1367.52															8.88 — 1367.54															14.42 — 1367.14															27.66 — 1367.91															29.22 — 1368.02															29.67 — 1368.07															32.86 — 1368.10															35.00 — 1368.14	
	D	9.60															6.22															3.56															9.09															3.81															5.18															3.58															5.54															13.25															3.19	
Projet	Z	-15.62 — 1368.58															-13.26 — 1367.93															-11.99 — 1367.61															-11.38 — 1367.95															-7.24 — 1364.78															-6.00 — 1363.96															-3.81 — 1363.96															-0.40 — 1363.96															0.00															5.18 — 1363.96															6.00															8.76 — 1365.73															8.88 — 1365.80															11.54 — 1367.35															14.42 — 1368.47															18.43 — 1370.03															19.83 — 1370.59															21.54 — 1371.28															21.76 — 1371.30															24.73 — 1371.52															26.34 — 1371.65															27.66 — 1371.75															29.22 — 1371.43															31.45 — 1370.86															32.86 — 1370.42															34.10 — 1370.08															35.00 — 1369.80														
	D	4.15															3.41															5.18															4.01	

Echelle X : 1/500


Terrain	Z	-35.00	-27.77	-25.03	-13.70	-11.50	-6.57	-6.56	0.00	5.15	11.41	13.03	14.59	14.95	17.82	24.45	26.87	29.80	31.52	33.77	35.00				
	D	7.23			11.32	4.93	6.56	5.15	6.26			6.63													
Projet	Z				1370.84	1369.80	1368.94	1368.04	1367.17	1367.17	1367.17	1370.54	1370.91	1371.09	1371.59	1371.92	1372.35	1373.50	1373.73	1373.83	1373.93	1373.94	1374.14	1373.81	1373.56
	D				5.62	5.09						4.84													

Echelle X : 1/500

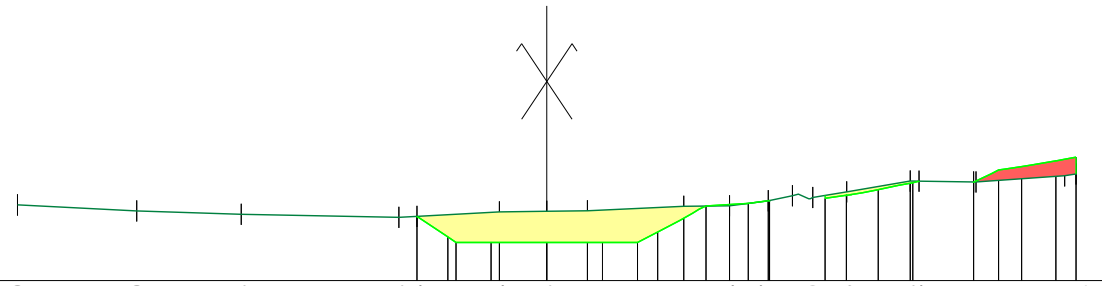

Terrain	Z	Elevations (m)																										
	D	-35.00	7.89	-27.11	6.91	-20.21	10.42	-9.78	5.45	-8.59	3.14	-1373.24	6.36	9.05	12.08	14.65	16.24	17.59	19.83	24.03	24.62	28.22	28.38	34.25	35.00			
Projet	Z	Elevations (m)																										
	D	-8.59	3.14	-6.54	3.67	-6.00	4.02	-3.68	2.69	0.00	3.68	6.00	7.33	9.05	10.53	12.08	13.32	14.65	14.73	18.40	19.80	21.92	24.03	24.20	28.22	29.88	31.40	33.66

Echelle X : 1/500

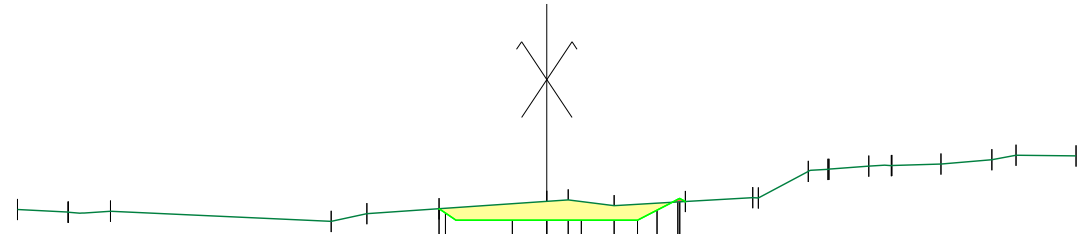

Terrain	Z	D
	3.35	35.00
	31.65	
	31.65	
	28.85	
14.59		
	14.26	
	11.90	
4.77	7.13	
	0.00	
	1.41	
	4.45	
4.71	9.16	
4.46		
3.30	13.62	
	13.98	
	17.29	
	18.60	
	18.65	
	21.30	
	22.78	
	22.82	
3.24	26.06	
3.36		
	29.42	
3.98	31.02	
	35.00	
Projet	Z	D
		7.13
	4.43	
	2.28	
	0.00	
	1.41	
	2.28	
	4.45	
	6.00	
	7.29	
	8.67	
	8.79	

Echelle X : 1/500


Terrain	Z	-35.00 - 1379.17 -32.89 - 1379.11 -32.73 - 1379.11																													
	D	15.65																													
Projet	Z	-17.08 - 1378.86 -16.74 - 1378.91																													
	D	9.91																													
		-6.83 - 1380.77		-2.54 - 1381.62		-0.45 - 1382.08		0.00 - 1382.00		7.21 - 1380.82		9.48 - 1380.45		13.53 - 1380.67		15.55 - 1380.84		16.78 - 1381.34		21.15 - 1382.68		23.35 - 1382.92		25.24 - 1383.38		27.37 - 1383.57		33.33 - 1383.84		35.00 - 1383.93	
		4.30		7.21		4.05		4.38		5.96																					
		-6.83 - 1380.77		-6.42 - 1380.50		-2.54 - 1380.22		-0.88 - 1380.22		0.88 - 1380.22		6.00 - 1380.22		7.18 - 1380.82																	
		3.88		5.12																											

Echelle X : 1/500


Terrain


Z

D

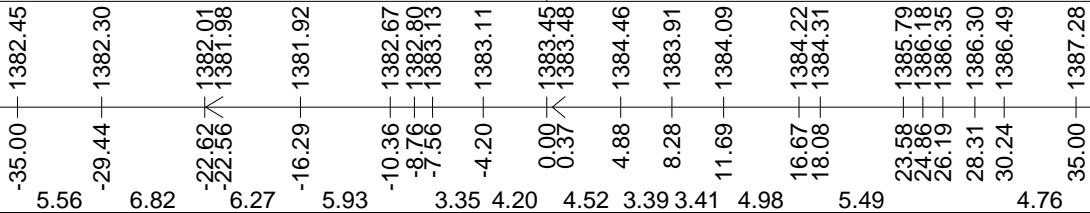

Echelle X : 1/500

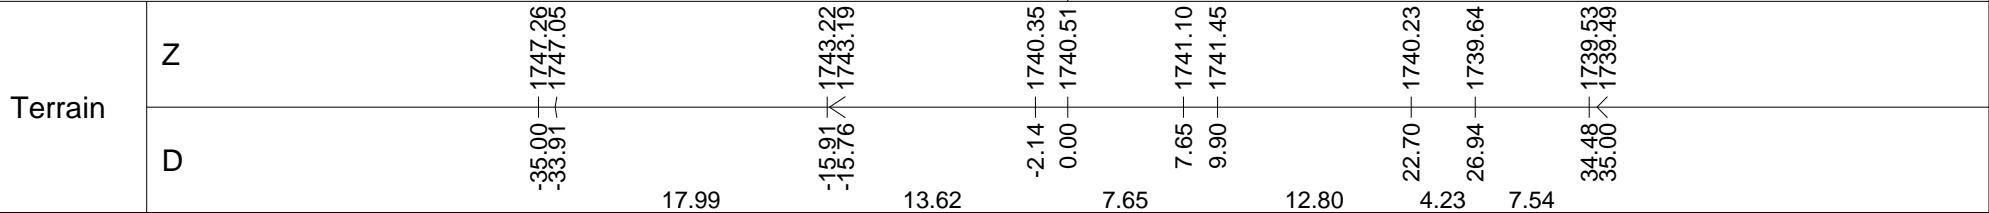


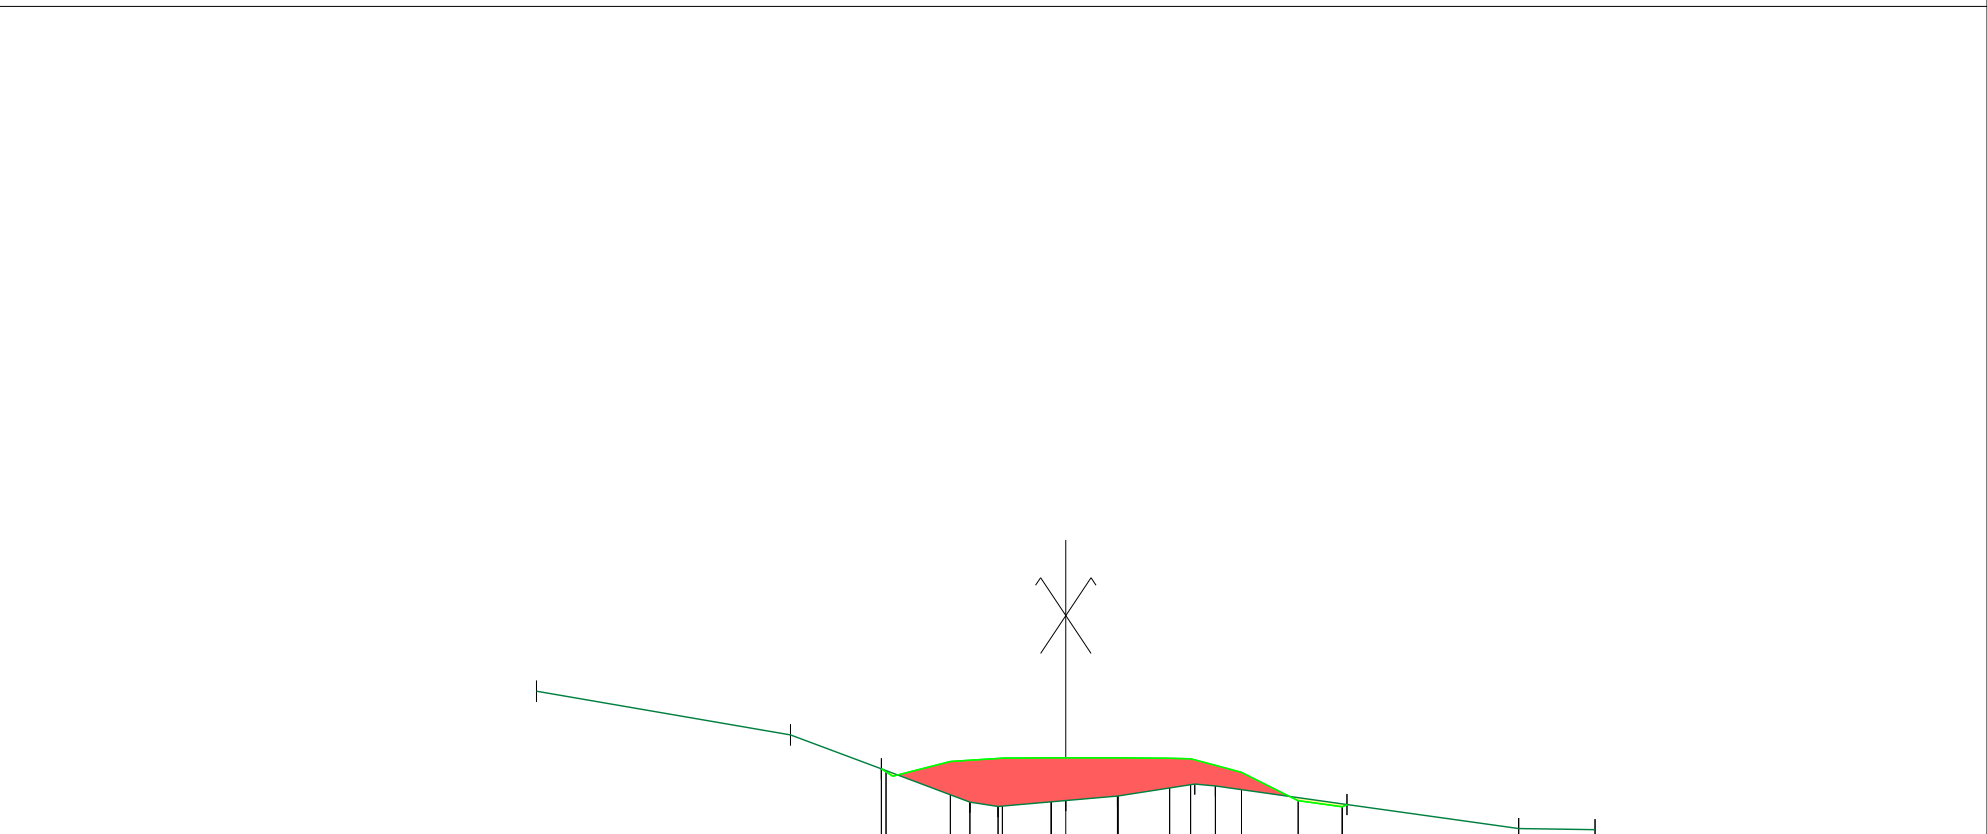

Echelle X : 1/500


Terrain	Z	-35.00		-18.20	-12.20	-6.35	-4.48	0.00	3.41	8.53	18.59	29.95	35.00
	D		16.80	6.01	5.85	4.48	3.41	5.12	8.69	11.36	5.05		
Projet	Z			1744.19	1744.68	1744.88	1744.92	1744.92	1744.92	1744.89	1741.68		
	D			1743.99	1744.76	1744.90	1744.92	1744.92	1744.92	1743.96	1741.69		
				4.25	3.23	4.37	3.41	3.74					

Echelle X : 1/500

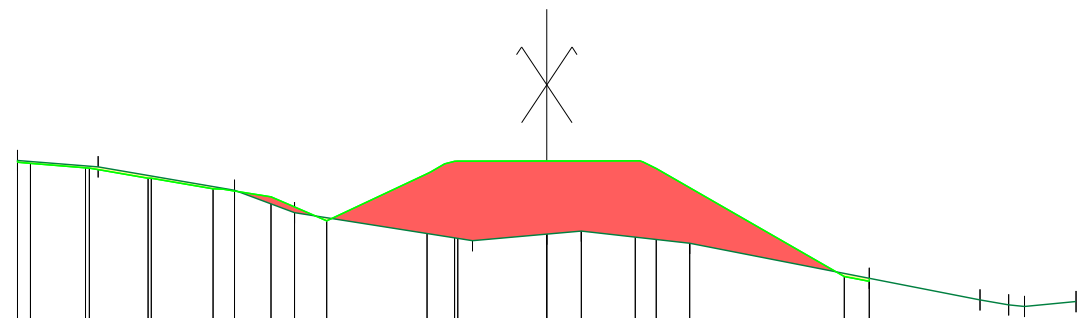


Terrain	Z	Elevations (m)																														
	D	-35.00	1751.67	5.33	-29.67	1751.25	9.02	-20.65	1749.70	3.96	-16.69	1748.21	11.77	-4.91	1746.37	0.00	1746.80	2.29	1747.00	9.45	1746.19	11.87	21.32	1743.88	7.33	28.65	1742.45	30.54	1742.12	31.59	1742.01	35.00
Projet	Z	-35.00	1751.55	3.64	-34.15	1751.48	3.89	-30.51	1751.18	4.09	-26.36	1750.50	6.64	-7.92	1750.79	0.00	1751.64	3.56	1751.64	9.45	1749.87	10.22	19.67	1744.00	7.23	1751.65	7.23	1751.14	5.85	1751.65	21.32	1743.68
	D	-35.00	1751.48	3.64	-34.15	1751.48	3.89	-30.51	1751.18	4.09	-26.36	1750.49	6.64	-7.92	1750.79	0.00	1751.64	3.56	1751.64	9.45	1749.87	10.22	19.67	1744.00	7.23	1751.65	7.23	1751.14	5.85	1751.65	21.32	1743.68


Echelle X : 1/500

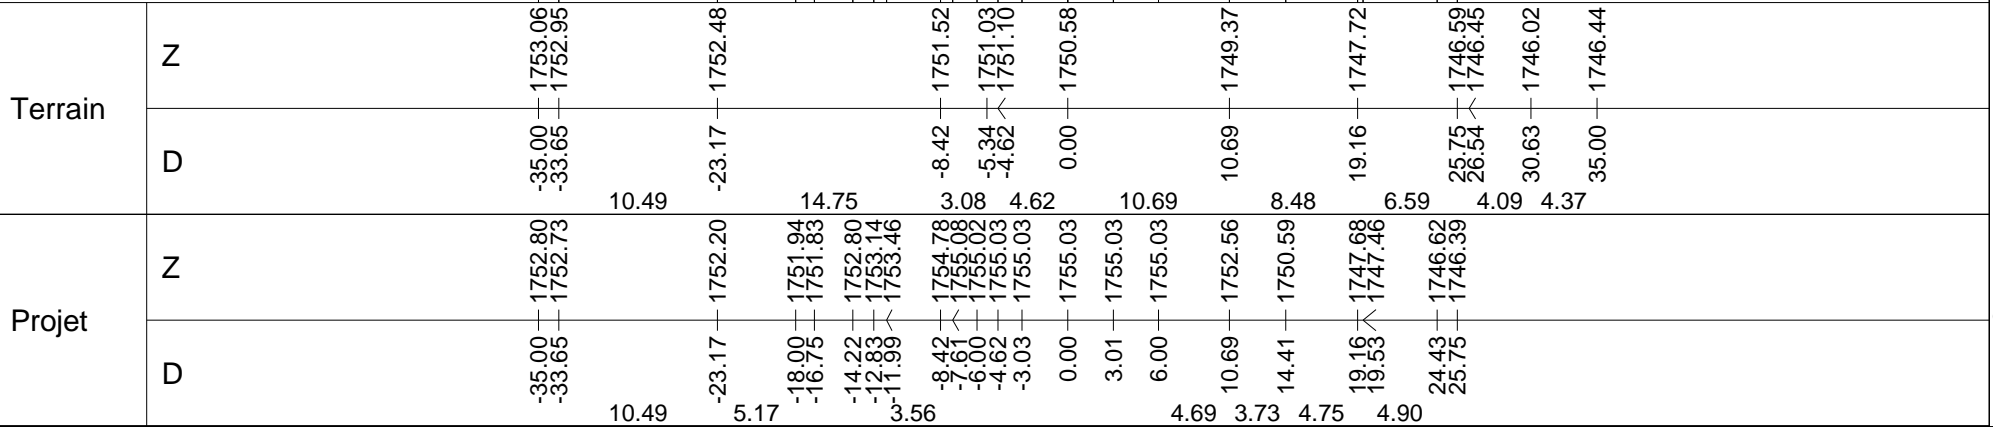

Echelle X : 1/500

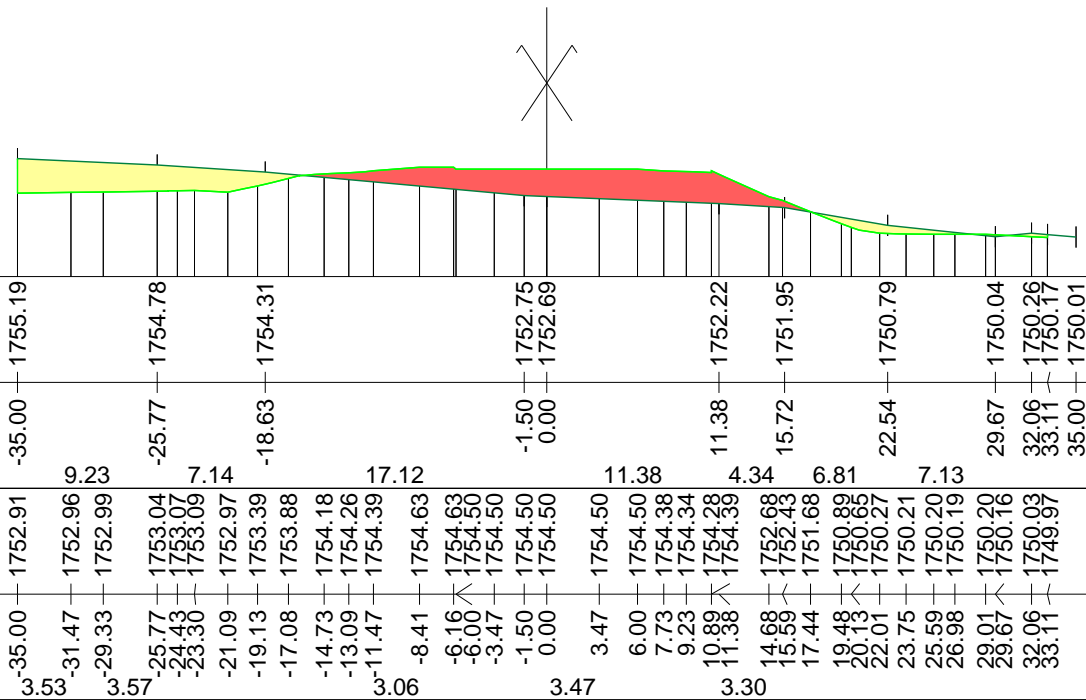


Echelle X : 1/500

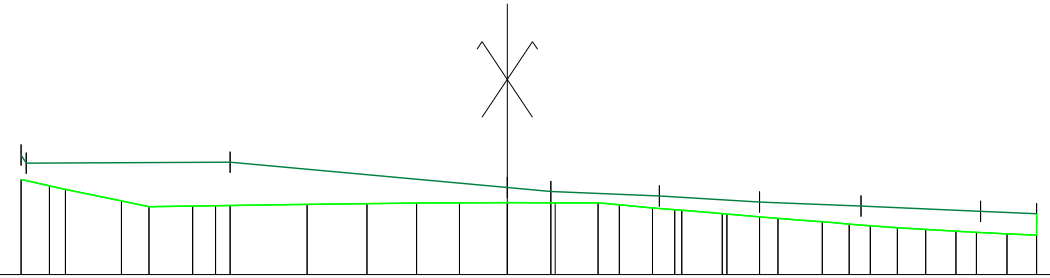

	Terrain		Projet	
	Z	D	Z	D
	-32.16	-31.81	-32.16	-32.16
	1754.89	1755.96	1754.89	1754.89
	-30.28		-30.28	-30.28
	1754.46		1754.46	1754.46
	-29.22		-29.22	-29.22
	1754.23		1754.23	1754.23
	3.70	13.48	3.70	3.70
	-25.52		-25.52	-25.52
	1753.46		1753.46	1753.46
	-23.69		-23.69	-23.69
	1753.09		1753.09	1753.09
	-20.81		-20.81	-20.81
	1753.13		1753.13	1753.13
	-19.29		-19.29	-19.29
	1753.15		1753.15	1753.15
	-18.33	-18.33	-18.33	-18.33
	1753.16		1753.16	1753.16
	5.10		5.10	5.10
	-13.24		-13.24	-13.24
	1753.23		1753.23	1753.23
	-9.28	18.33	-9.28	-9.28
	1753.29		1753.29	1753.29
	-6.00		-6.00	-6.00
	1753.34		1753.34	1753.34
	-3.16		-3.16	-3.16
	1753.34		1753.34	1753.34
	0.00		0.00	0.00
	1753.34		1753.34	1753.34
	2.88		2.88	2.88
	1753.34		1753.34	1753.34
	3.16		3.16	3.16
	6.00		6.00	6.00
	1753.34		1753.34	1753.34
	7.41	7.17	7.41	7.41
	1753.21		1753.21	1753.21
	9.60		9.60	9.60
	1753.00		1753.00	1753.00
	11.07		11.07	11.07
	1752.89		1752.89	1752.89
	11.54	6.63	11.54	11.54
	1752.86		1752.86	1752.86
	14.22		14.22	14.22
	1752.62		1752.62	1752.62
	14.52		14.52	14.52
	1752.60		1752.60	1752.60
	16.68		16.68	16.68
	1752.41		1752.41	1752.41
	17.90		17.90	17.90
	1752.32		1752.32	1752.32
	20.83	6.71	20.83	20.83
	1752.08		1752.08	1752.08
	22.60		22.60	22.60
	1751.93		1751.93	1751.93
	24.01	23.40	24.01	24.01
	1751.82		1751.82	1751.82
	25.79		25.79	25.79
	1751.69		1751.69	1751.69
	27.66	7.90	27.66	27.66
	1751.57		1751.57	1751.57
	29.66		29.66	29.66
	1751.46		1751.46	1751.46
	31.02	31.29	31.02	31.02
	1751.39		1751.39	1751.39
	33.04		33.04	33.04
	1751.29		1751.29	1751.29
	35.00	35.00	35.00	35.00
	1751.20		1751.20	1751.20

Echelle X : 1/200

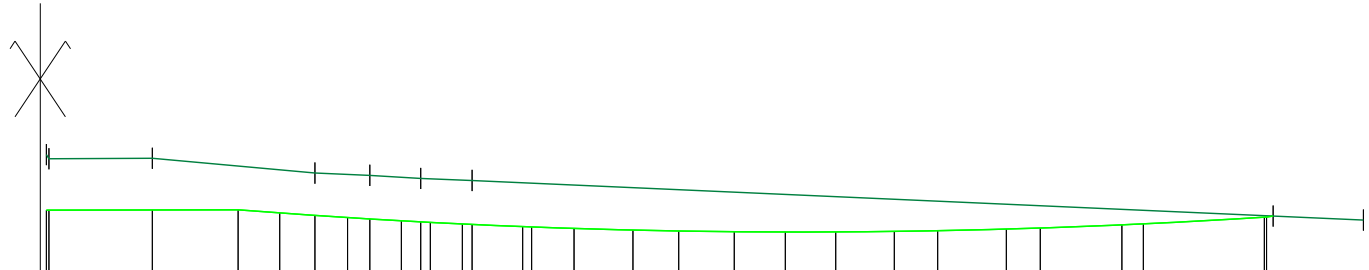

	Terrain		Projet	
	Z	D	Z	D
	1754.92	0.16	1754.45	0.16
	1755.81	0.23	1754.45	0.23
	1755.82	2.96	1754.46	2.96
		4.30	1754.46	5.23
		7.27	1754.38	6.33
		8.72	1754.31	7.27
		10.06	1754.25	8.13
		11.43	1754.22	8.72
			1754.17	9.55
			1754.14	10.06
			1754.12	10.32
			1754.09	11.17
			1754.07	11.43
			1754.01	12.76
			1754.00	13.00
			1753.97	14.12
			1753.92	15.68
			1753.90	16.89
			1753.88	18.36
			1753.87	19.71
			1753.87	21.04
			1753.89	22.59
			1753.90	23.74
			1753.95	25.55
			1753.98	26.45
			1754.06	28.61
			1754.09	29.18
			1754.26	32.38
			1754.27	32.44



Echelle X : 1/200

Terrain

Z

D

28.15 — 1755.58

6.85

35.00 — 1755.28