




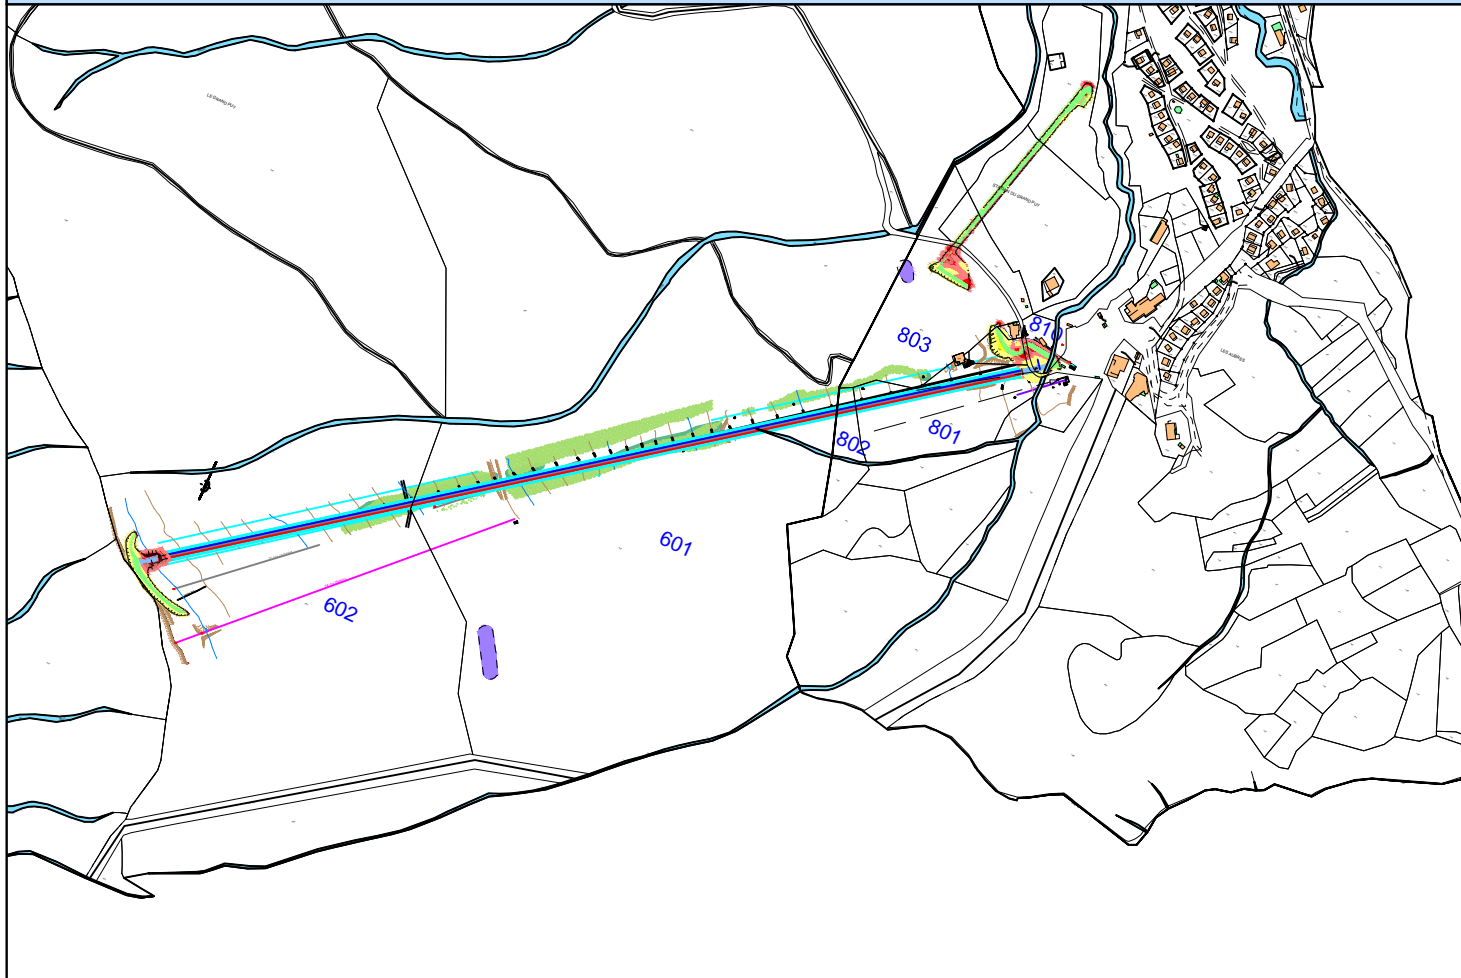
B	G.RATEL	18/12/15	Modification Axe	R.SIONNET	18/12/15
A	V.GROULT	12/01/15	Création	R.SIONNET	12/01/15
Indice	Dessinateur/Visa	Date	Modification	Vérificateur/Visa	Date
Plan amont :		PL14032.15		Tolérances :	Suivant normes en vigueur & spécifications
Spécifications :		DT 14032.02			

PLAN PARCELLAIRE

Plan N° :	PL 14032.05	Client/Station:	COMMUNE / GRAND PUY
Echelle :	1/ 10 000 et 2000	Appareil :	TSF DES CLOTATS 2
N° Affaire :	14032	Désignation :	AVP PRO
	Z.A VALMORGE Rue Barjon 38430 MOIRANS	CE DOCUMENT EST LA PROPRIETE EXCLUSIVE DE LA SOCIETE MTC il ne peut être reproduit ou communiqué à des tiers sans autorisation expresse	


VUE EN PLAN - GENERALE

Echelle 1/10 000




VUE EN PLAN - GARE DE DEPART

Echelle 1/2000

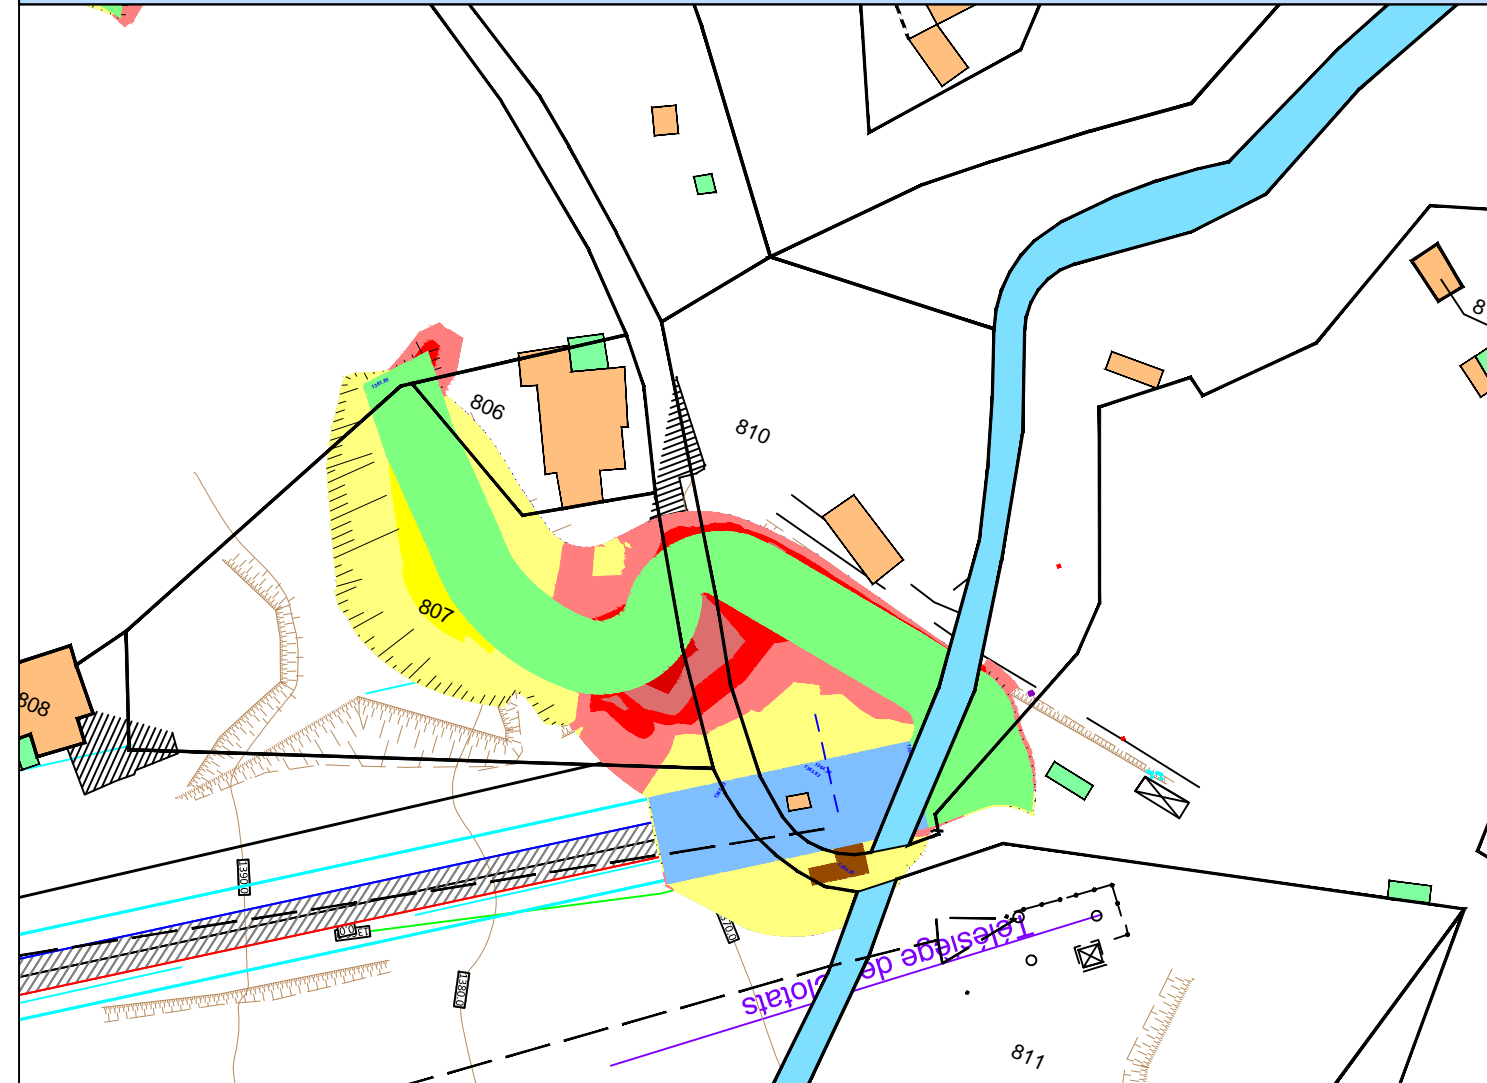

VUE EN PLAN - GARE D'ARRIVEE

Echelle 1/2 000

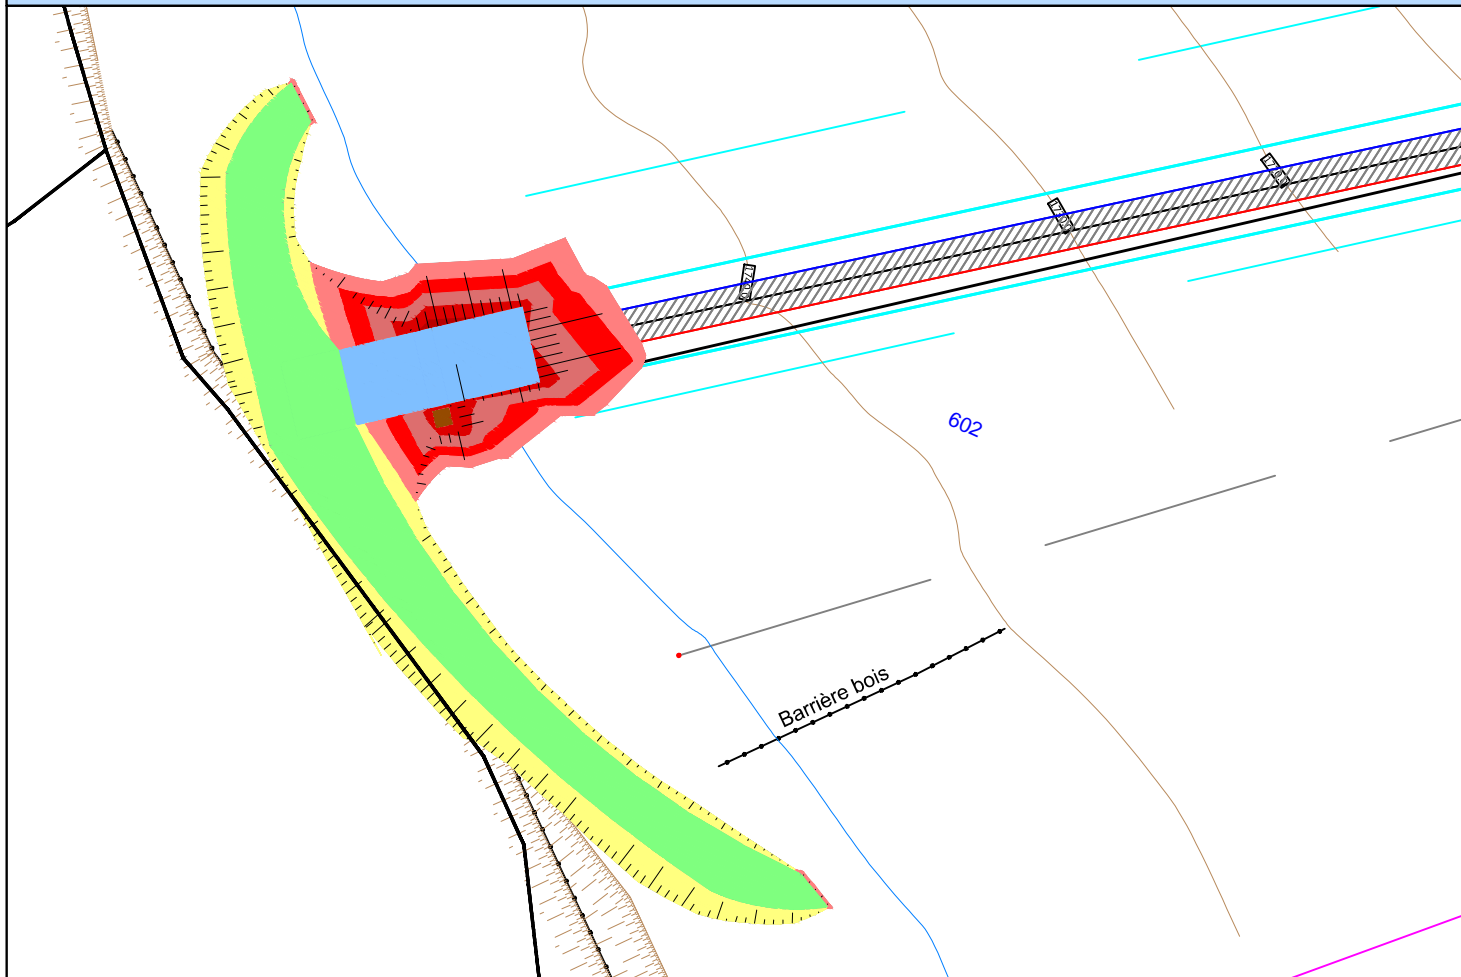


LEGENDE TELEPORTE

Câble montée : ——— Câble retour : ———
 Emprise gabarit (11 mètres): ———

LEGENDE TERRASSEMENT

Déblais : ● Remblais : ● Piste : ●
 Chalet : ● Plateforme réglementaire : ●

Plan N° :	PL 14032.05-B	PLAN PARCELLAIRE	2/2
 Z.A VALMORGE Rue Barjon 38430 MOIRANS	CE DOCUMENT EST LA PROPRIETE EXCLUSIVE DE LA SOCIETE MTC il ne peut être reproduit ou communiqué à des tiers sans autorisation expresse		Format papier : A3