


B	G.RATEL	18/12/15	Modification axe	R.SIONNET	18/12/15
A	V.GROULT	03/02/15	Création	R.SIONNET	03/02/15
Indice	Dessinateur/Visa	Date	Modification	Vérificateur/Visa	Date

Plan amont :	PL14032.04	Tolérances :	Suivant normes en vigueur & spécifications
Spécifications :	DAET 24		

## PLAN DE MASSE

Plan N° :	PL14032.12	Client/Station:	COMMUNE DE SEYNE / LE GRAND PUY
Echelle :	1/500	Appareil :	TSF DES CLOTATS 2
N° Affaire :	14032	Désignation :	DAET
	Z.A VALMORGE Rue Barjon 38430 MOIRANS	<b>CE DOCUMENT EST LA PROPRIETE EXCLUSIVE  DE LA SOCIETE MTC</b> il ne peut être reproduit ou communiqué à des tiers sans autorisation expresse	

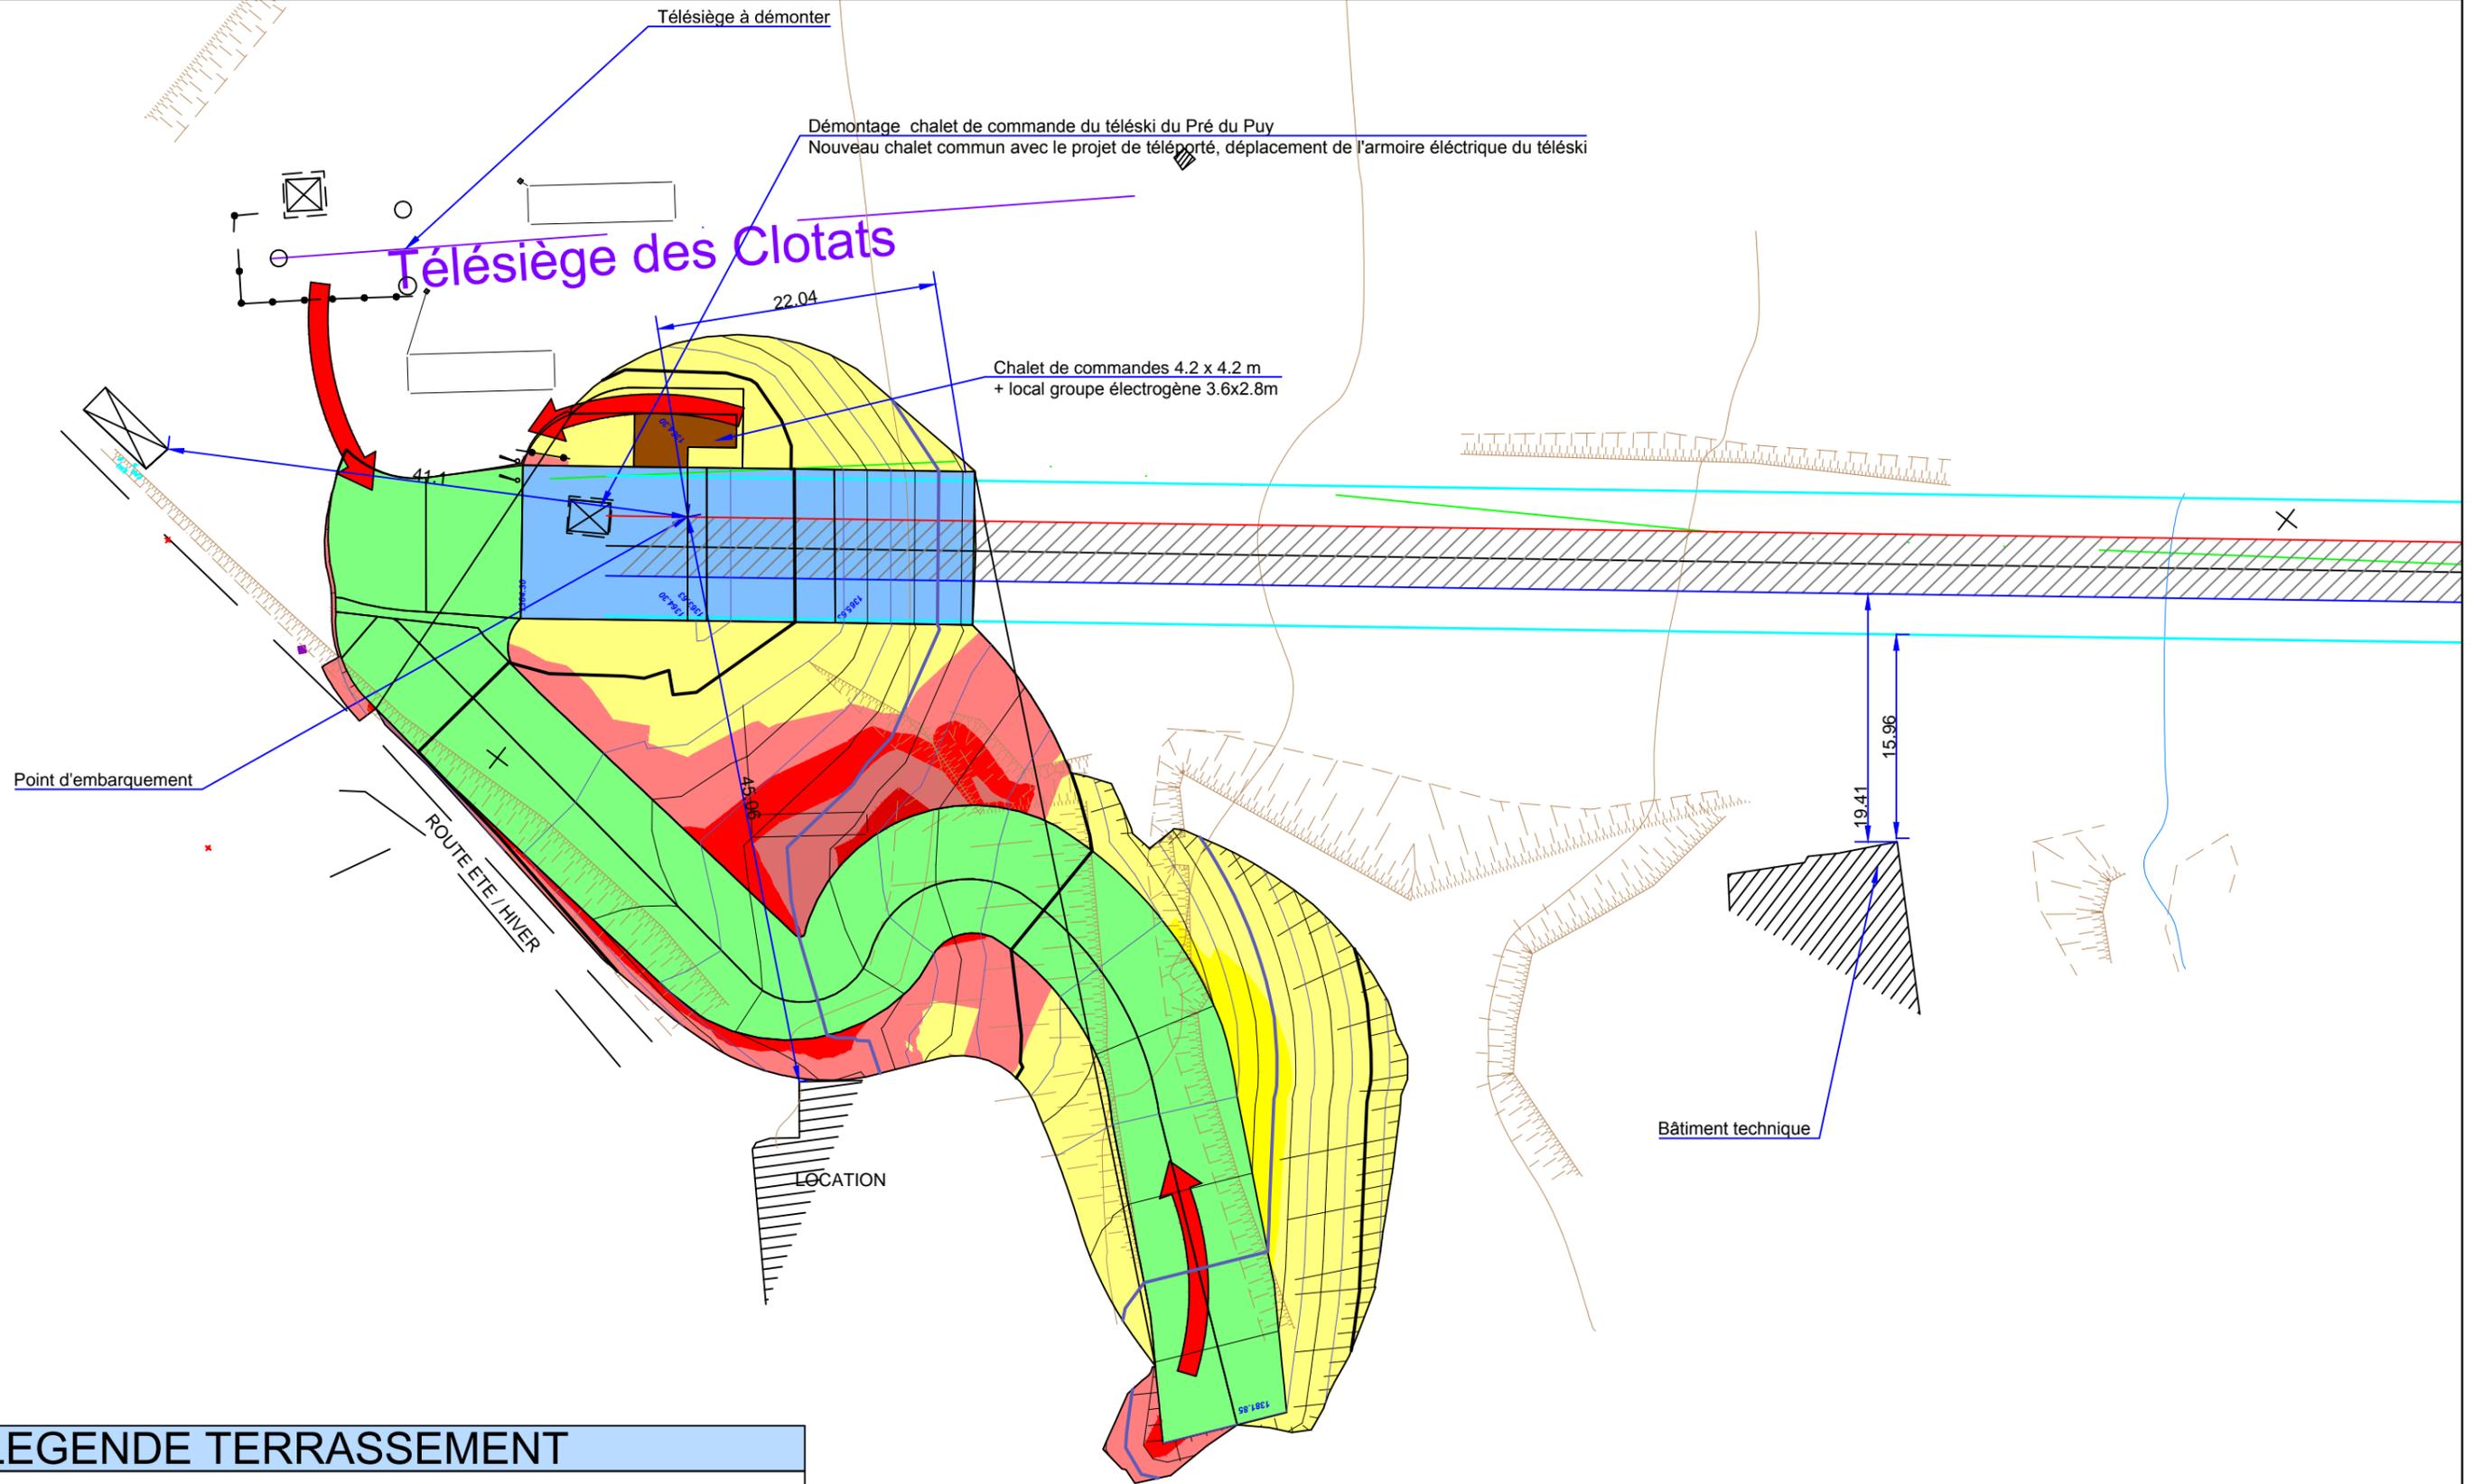


LEGENDE TERRASSEMENT			
Déblais :	Remblais :	Piste :	
Chalet :	Plateforme réglementaire :		

Plan N° :	PL 14032.12-B	PLAN DE MASSE	2/3
 MTC L'ingénierie simplifiée	Z.A VALMORGE Rue Barjon 38430 MOIRANS	CE DOCUMENT EST LA PROPRIETE EXCLUSIVE DE LA SOCIETE MTC il ne peut être reproduit ou communiqué à des tiers sans autorisation expresse	Format papier :
			A3

**LEGENDE TERRASSEMENT**

Déblais :  Remblais :  Piste : 

Chalet :  Plateforme réglementaire : 

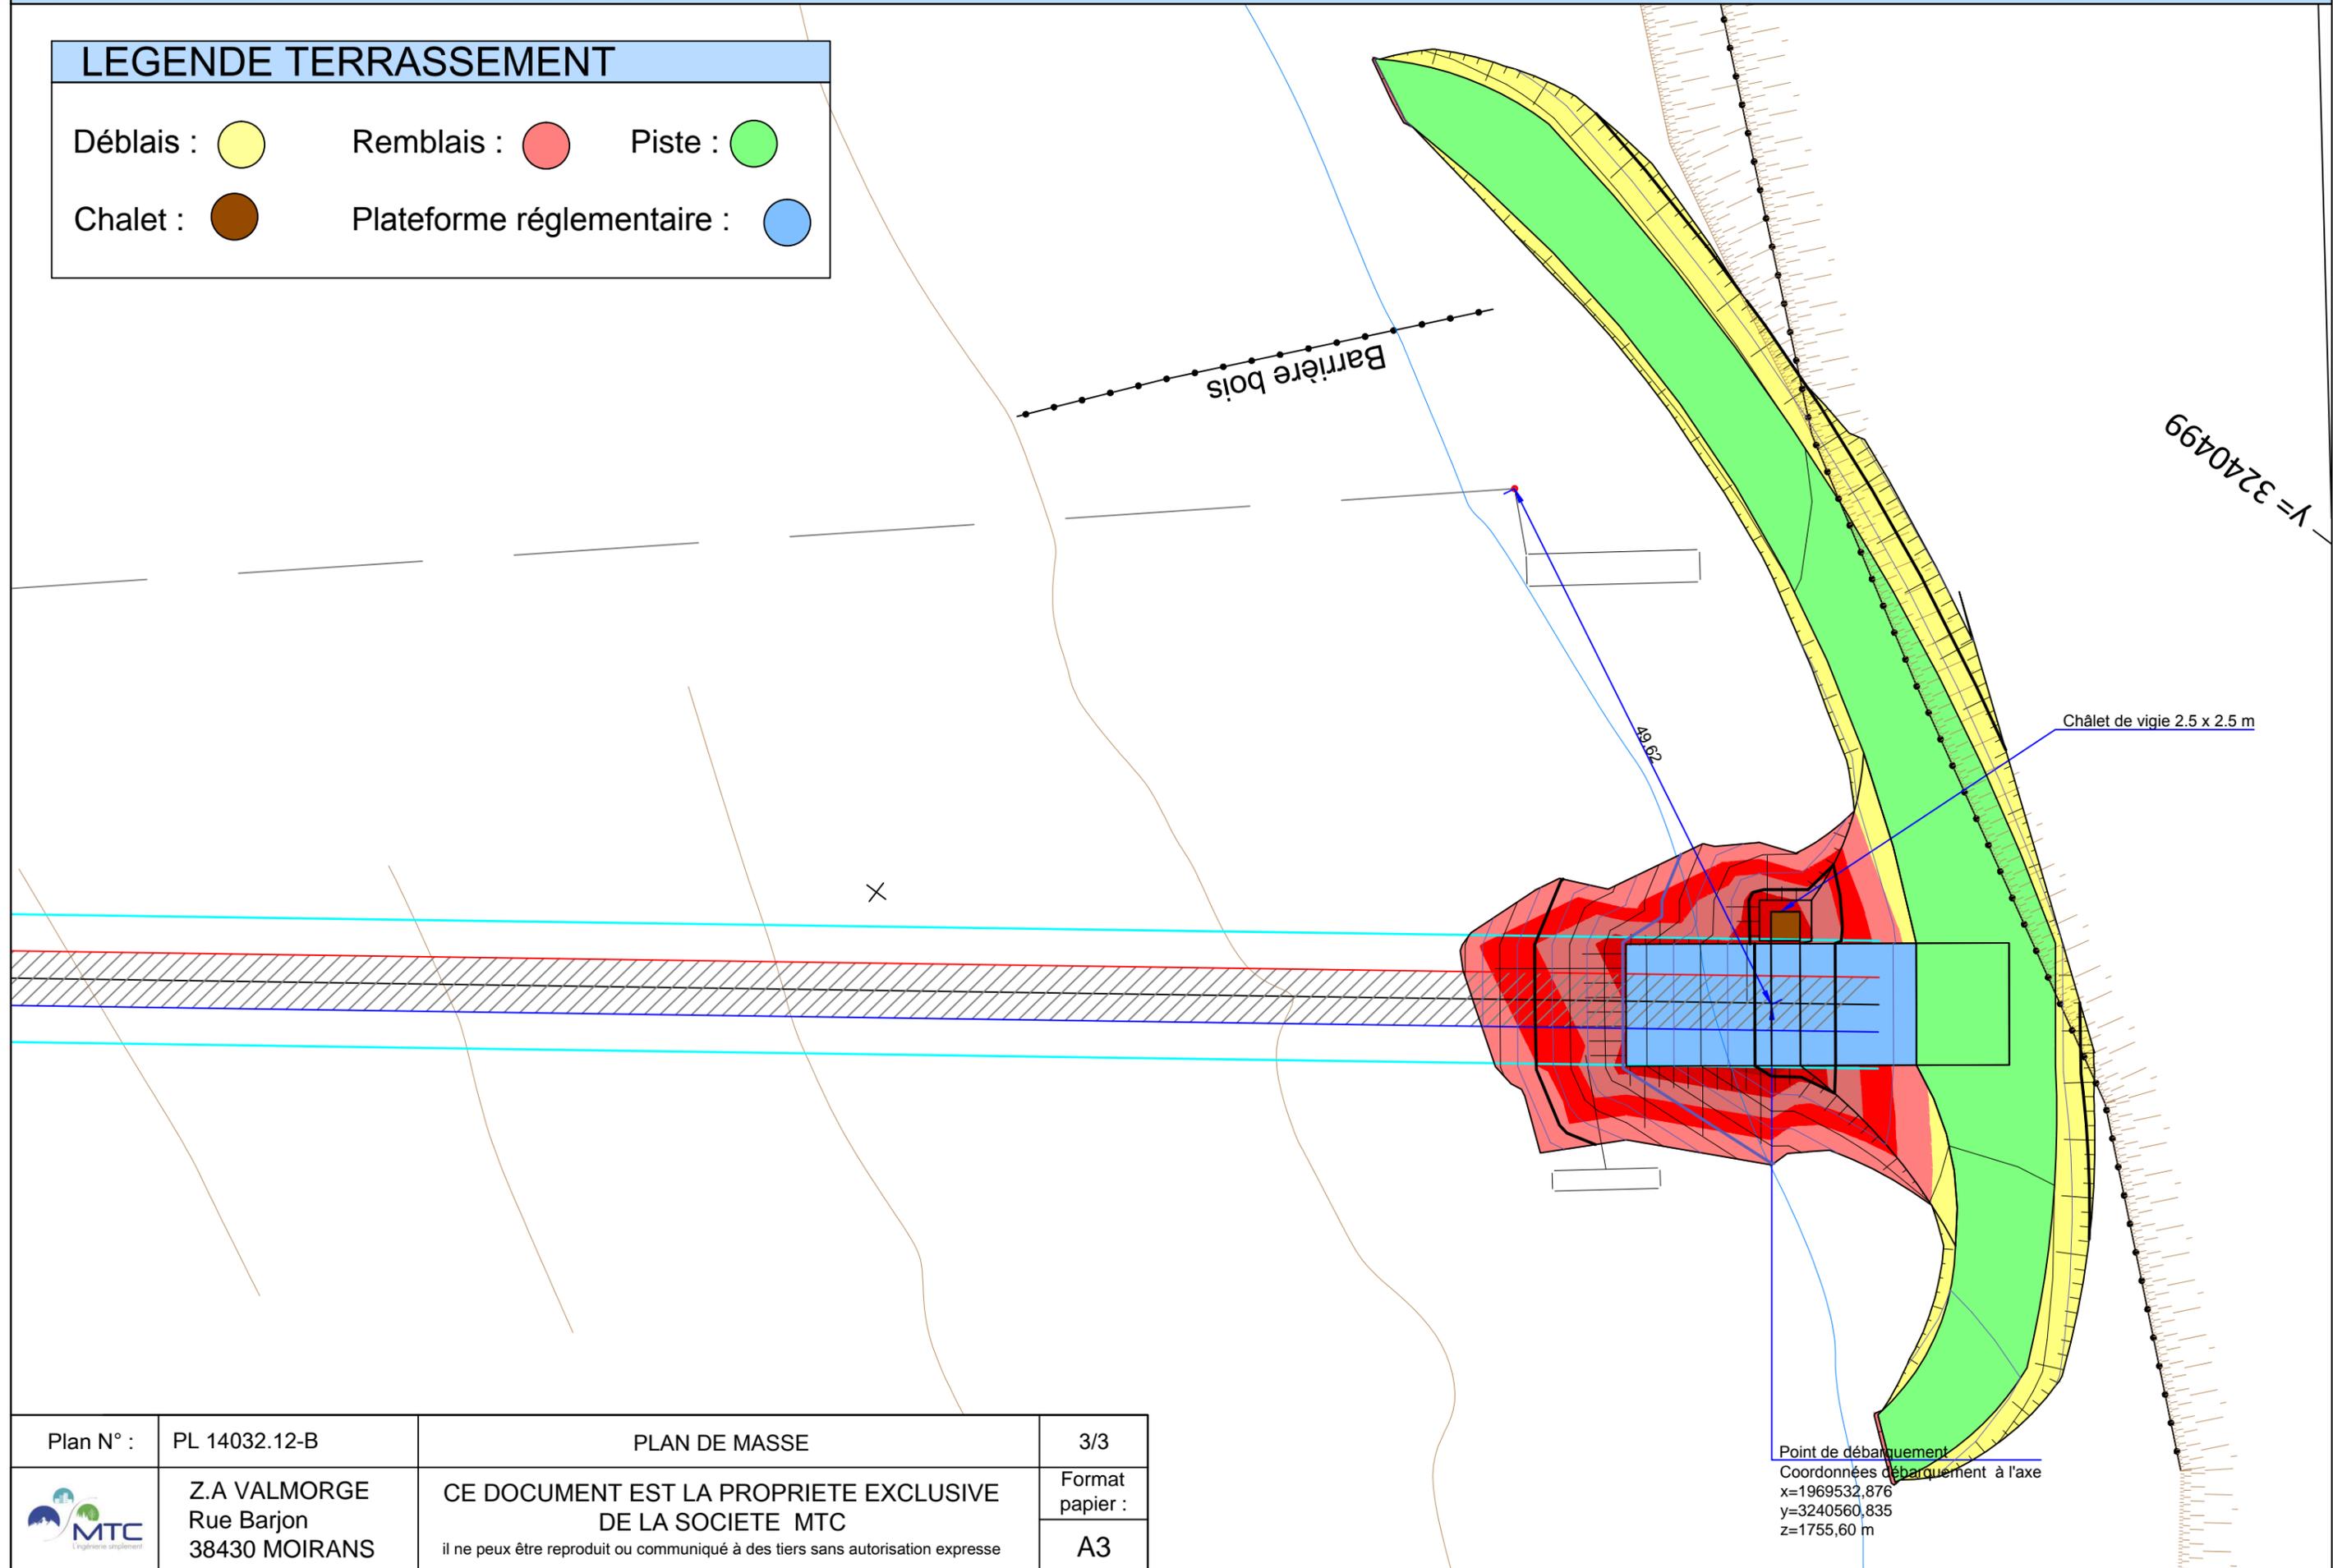

Plan N° :	PL 14032.12-B	PLAN DE MASSE	3/3
 Z.A VALMORGE Rue Barjon 38430 MOIRANS	CE DOCUMENT EST LA PROPRIETE EXCLUSIVE DE LA SOCIETE MTC il ne peut être reproduit ou communiqué à des tiers sans autorisation expresse		Format papier :
			A3

Point de débarquement  
 Coordonnées de débarquement à l'axe  
 x=1969532,876  
 y=3240560,835  
 z=1755,60 m