

Couverture : "bac acier" Gris lauze
Façade : Bois massif
Hors sol : Enduit (teinte à définir)

Surface CHALET
Surface Extérieure : 4.2m x 4.2m = 17.64m²
Surface Intérieure : 4.02m x 4.02m = 16.16m²

Indice	Dessinateur/Visa	Date	Modification	Vérificateur/Visa	Date
B	G.RATEL	18/12/15	Création	R.SIONNET	18/12/15
A	G.RATEL	09/01/15	Création	R.SIONNET	09/01/15

Plan amont :	Niveau de sécurité :
Spécification : DT 14032.02	Tolérances : Suivant normes en vigueur & Spécifications

Plan de Principe		CHALET GARE DE DÉPART - Commande			
Plan n° :	PL 14032.16	Client/Station:	COMMUNE DES SEYNES LES ALPES/ GRAND PUY	Format : A3	
Echelle :	1/50	Appareil :	TSF DES CLOTAS		
N° Affaire :	14032	Désignation :	AVP	1 / 2	

Z.A. VALMORGE
 Rue Barjon
 38430 MOIRANS


CE DOCUMENT EST LA PROPRIÉTÉ EXCLUSIVE DE LA SOCIÉTÉ MTC
il ne peut être reproduit ou communiqué à des tiers sans autorisation expresse

Portes d'accès
groupe électrogène


C

Façade ARRIÈRE

Echelle : 1/100

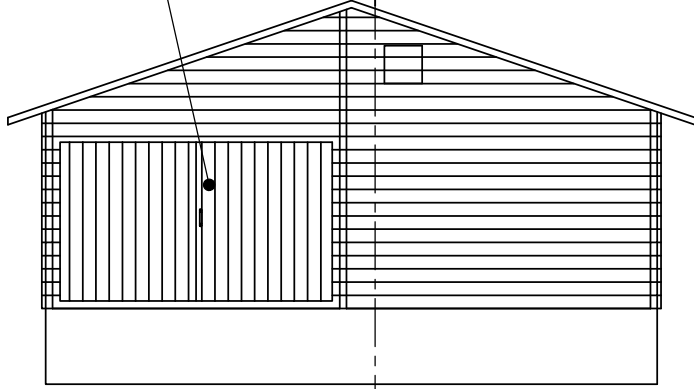


C

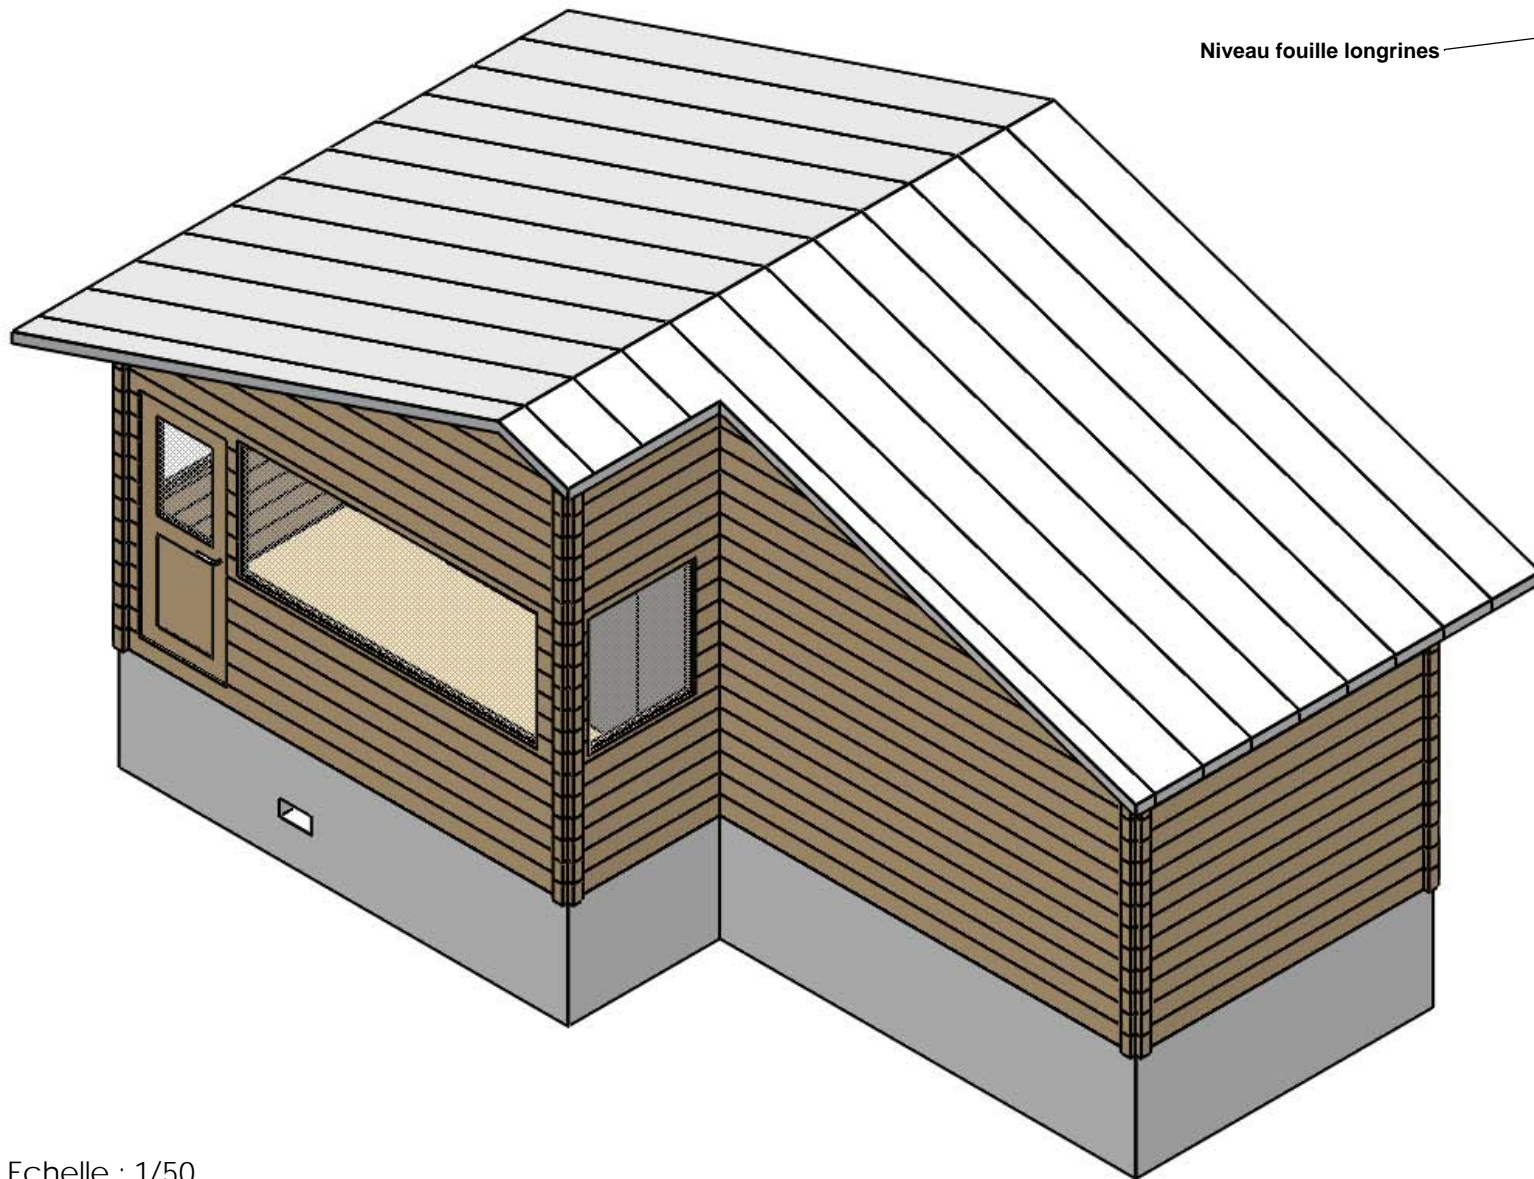

Echelle : 1/50

Local COMMANDE & Local PUISSANCE

COUPE C-C

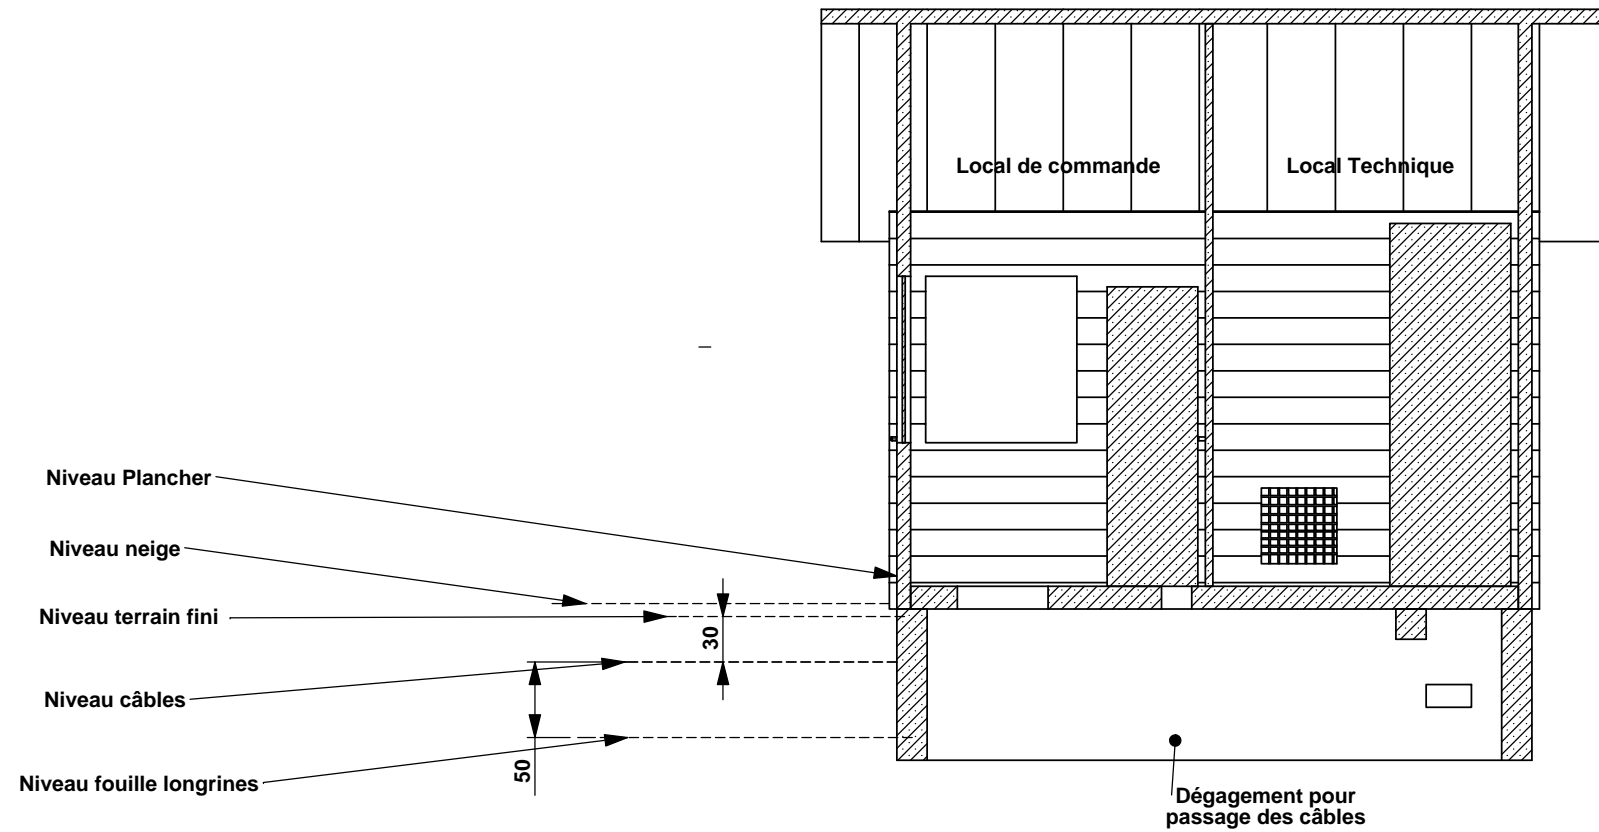

Unité : Centimètre

Plan n° :

PL 14032.16

CHALET GARE DE DEPART - TSF DES CLOTAS

2 / 2



Z.A VALMORGE
Rue Barjon
38430 MOIRANS

CE DOCUMENT EST LA PROPRIETE EXCLUSIVE DE
LA SOCIETE MTC

Il ne peut être reproduit ou communiqué à des tiers sans autorisation