

Unité : Centimètre


- Couverture : "bac acier" Gris lauze
- Façade : Bois massif
- Hors sol : Enduit (teinte à définir)

Surface Extérieure : 2.5m x 2.5m = 6.25m<sup>2</sup>  
 Surface Intérieure : 2.32m x 2.32m = 5.38m<sup>2</sup>


A		09/01/15		Création		R.SIONNER		09/01/15	
Indice		Date		Modification		Vérificateur/Visa		Date	
Plan amont :				Niveau de sécurité :					
Spécification : DT 14032.02				Tolérances :				Suivant normes en vigueur & Spécifications	
Plan de Principe					CHALET GARE D'ARRIVEE - Contrôle				
Plan n° :		PL 14032.17		Client/Station :		COMMUNE DE SEYNES LES ALPES GRAND PUY		Format : A3	
Echelle :		1/50		Appareil :		TSF DES CLOTAS			
N° Affaire :		14032		Désignation :		AVP		1/2	
			Z.A. VALMORGE Rue Barjon 38430 MOIRANS			CE DOCUMENT EST LA PROPRIÉTÉ EXCLUSIVE DE LA SOCIÉTÉ MTC <i>Il ne peut être reproduit ou communiqué à des tiers sans autorisation expresse</i>			




Façade AMONT

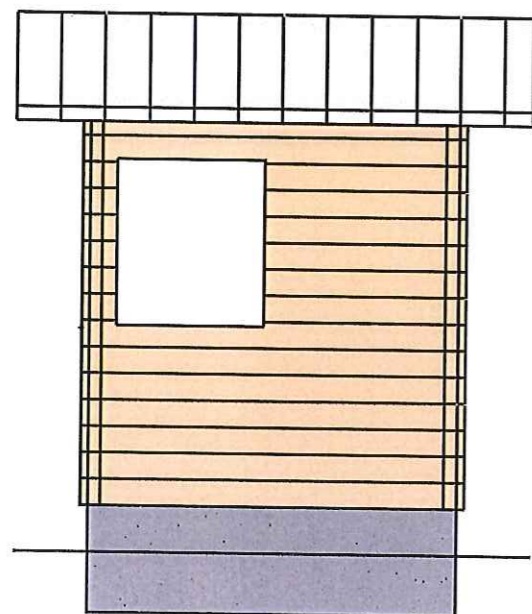




Façade PRINCIPALE

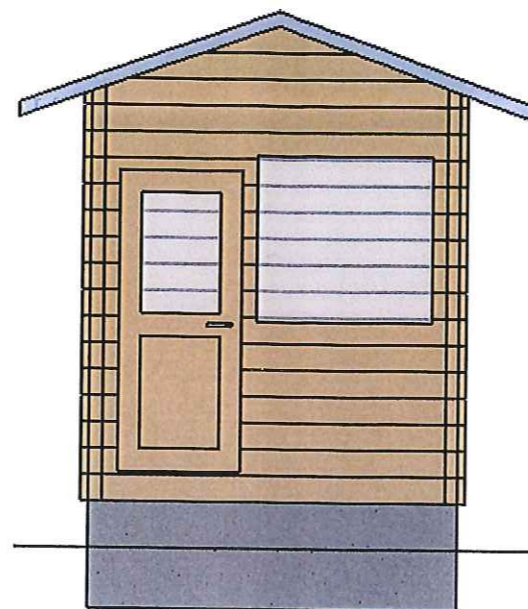


Façade AVAL

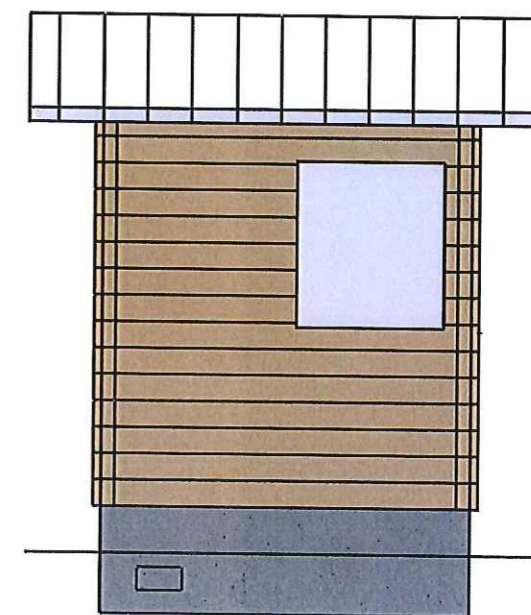

Façade ARRIÈRE

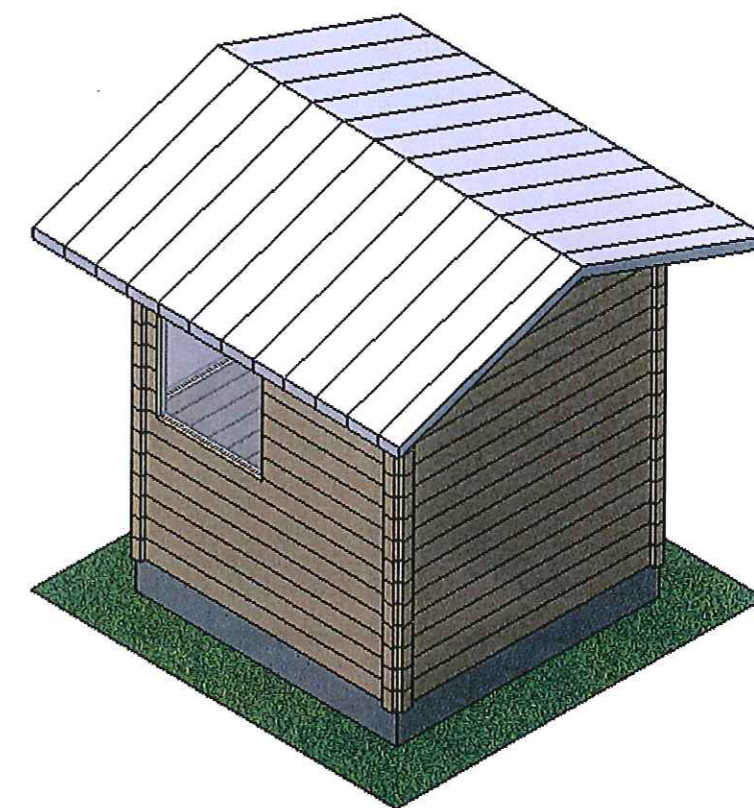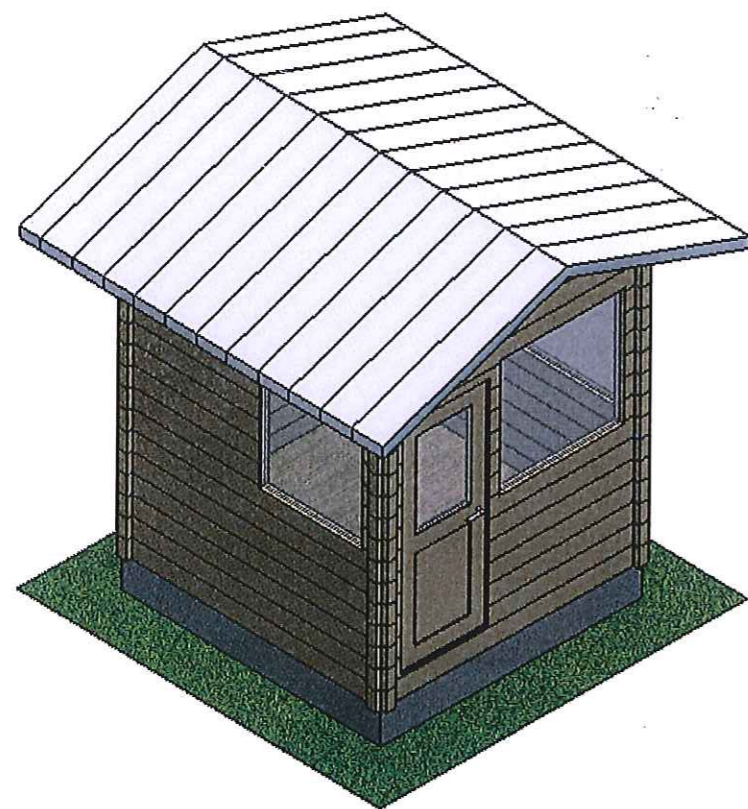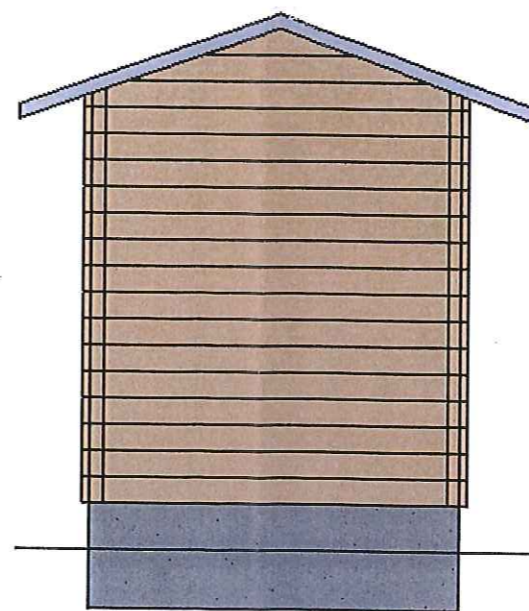

Echelle : 1/50

Plan n° :	PL 14032.17	CHALET GARE d'ARRIVEE - TSF DES CLOTAS	2 / 2
		Z.A VALMORGE Rue Barjon 38430 MOIRANS	
CE DOCUMENT EST LA PROPRIETE EXCLUSIVE DE LA SOCIETE MTC Il ne peut être reproduit ou communiqué à des tiers sans autorisation			