VUE EN PLAN
Echelle 1/1 000

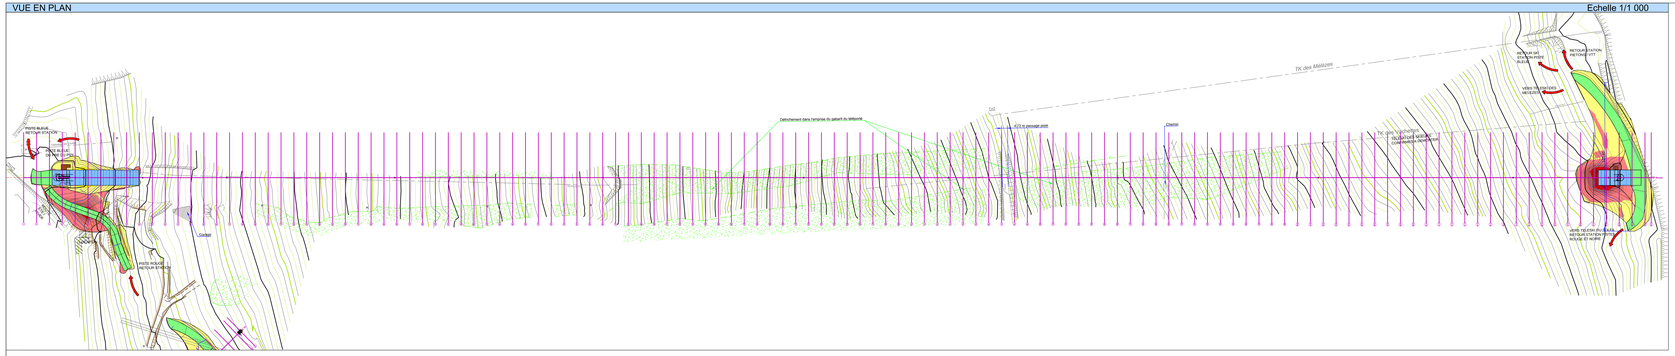

ZOOM GARE DE DEPART - PROFIL EN LONG
Echelle 1/200

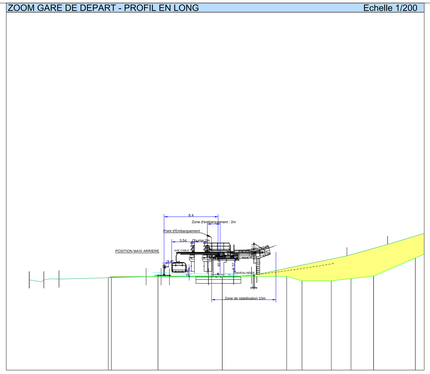

ZOOM GARE DE DEPART - VUE EN PLAN
Echelle 1/200

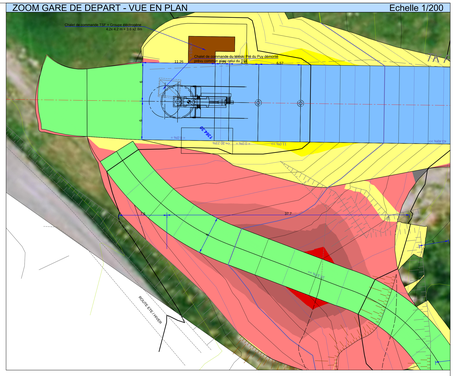
Chalet descendeurs TSF 2 Groupes démarrage
Chalet de la station du MRWPR TSF de l'ex-Jeanne
Chalet
Chalet
Chemin
Chemin
Chemin