POMA SYSTEMES BREVETES

# TÉLÉSIÈGE FIXE
# LES DRAYES
# GRAND PUY
# 04 – Fr

CE DOCUMENT NE FEUT ETRE COPIE OU COMMUNIQUE A DES TIERS SAS A APRI 1962 S.A.R.L. CAPITAL 1.000.000 F

## PROFIL EN LONG

### CARACTERISTIQUES

| | | | | UTILISATION PROVISOIRE | UTILISATION DEFINITIVE | |
|---|---|---|---|---|---|---|
| MODELE D'APPAREIL | UNIFIX 4 | | | | | |
| SENS DE MARCHE | MONTEE A GAUCHE | | DEBIT(S) | 1200 | 1490 | u/h |
| LONGUEUR HORIZONTALE | 1 211 | m | VITESSE(S) | 2.3 | 2.3 | m/s |
| DENIVELLATION | 391 | m | ESP ENTRE VEHICULES | 27.60 | 22,23 | m |
| PENTE MOYENNE (%) | 32 | % | NB DE VEHICULES | 93 | 116 | |
| TYPE VEHICULE | CONFORT | | TO HYDRAU./BRIN | 15 500 | 15 500 | daN |
| DIAM. CABLE | 40,5 | mm | PRESSION VERIN | 169 | 169 | bar |
| LARGEUR VOIE | 4,90 | m | MOTEUR ELECT. | AMP 225-4B | | |
| ORIGINE DU LEVE DE TERRAIN : | | | MOTEUR THERM. | C 110 D5 | | |

5877-15 du 10/11/2015 (Mesur'Alpes)

| NO | NATURE DE LA MODIFICATION | DATE | MODIFIE PAR | ORIGINE |
|---|---|---|---|---|
| 02 | Mise à jour Nbre Veh à 1200u/h (94 –>93) | 28/01/16 | BRENAC | KREMER |
| 01 | Complété FONDATIONS + niveaux P12 02 Dz : –0.26m | 22/01/16 | BRENAC | KREMER |

DATE 01/12/2015
VARIANTE IAO 2 ( C30160)
ECHELLES 1/1000

77009587

ETUDE PAR : BRENAC
VISA :
VERIFIE PAR : KREMER
VISA :

Dévers vus de la gauche vers la droite du plan
– Dévers gauche = 30 %
– Dévers droit = –20%

Profil terrain 4.03 m à droite
Ground profile 4.03 m at the right
Profil terrain 4.03 m à gauche
Ground profile 4.03 m at the left

☐ : Cas de charge calculé
☒ : Cas de charge calculé et tracé

| Charge aller | | Charge retour | |
|---|---|---|---|
| Vide | ☐ | Chargé | ☐ |
| Vide | ☐ | Vide | ☐ |
| Chargé | ☐ | Vide | ☐ |
| Vide | ☒ | Vide | ☒ |
| Chargé | ☒ | 25% | ☒ |
| Vide | ☐ | 25% | ☐ |
| 25% | ☐ | 25% | ☐ |
| Vide | ☐ | Nu | ☐ |
| Nu | ☐ | Nu | ☐ |
| Nu | ☐ | Vide | ☐ |

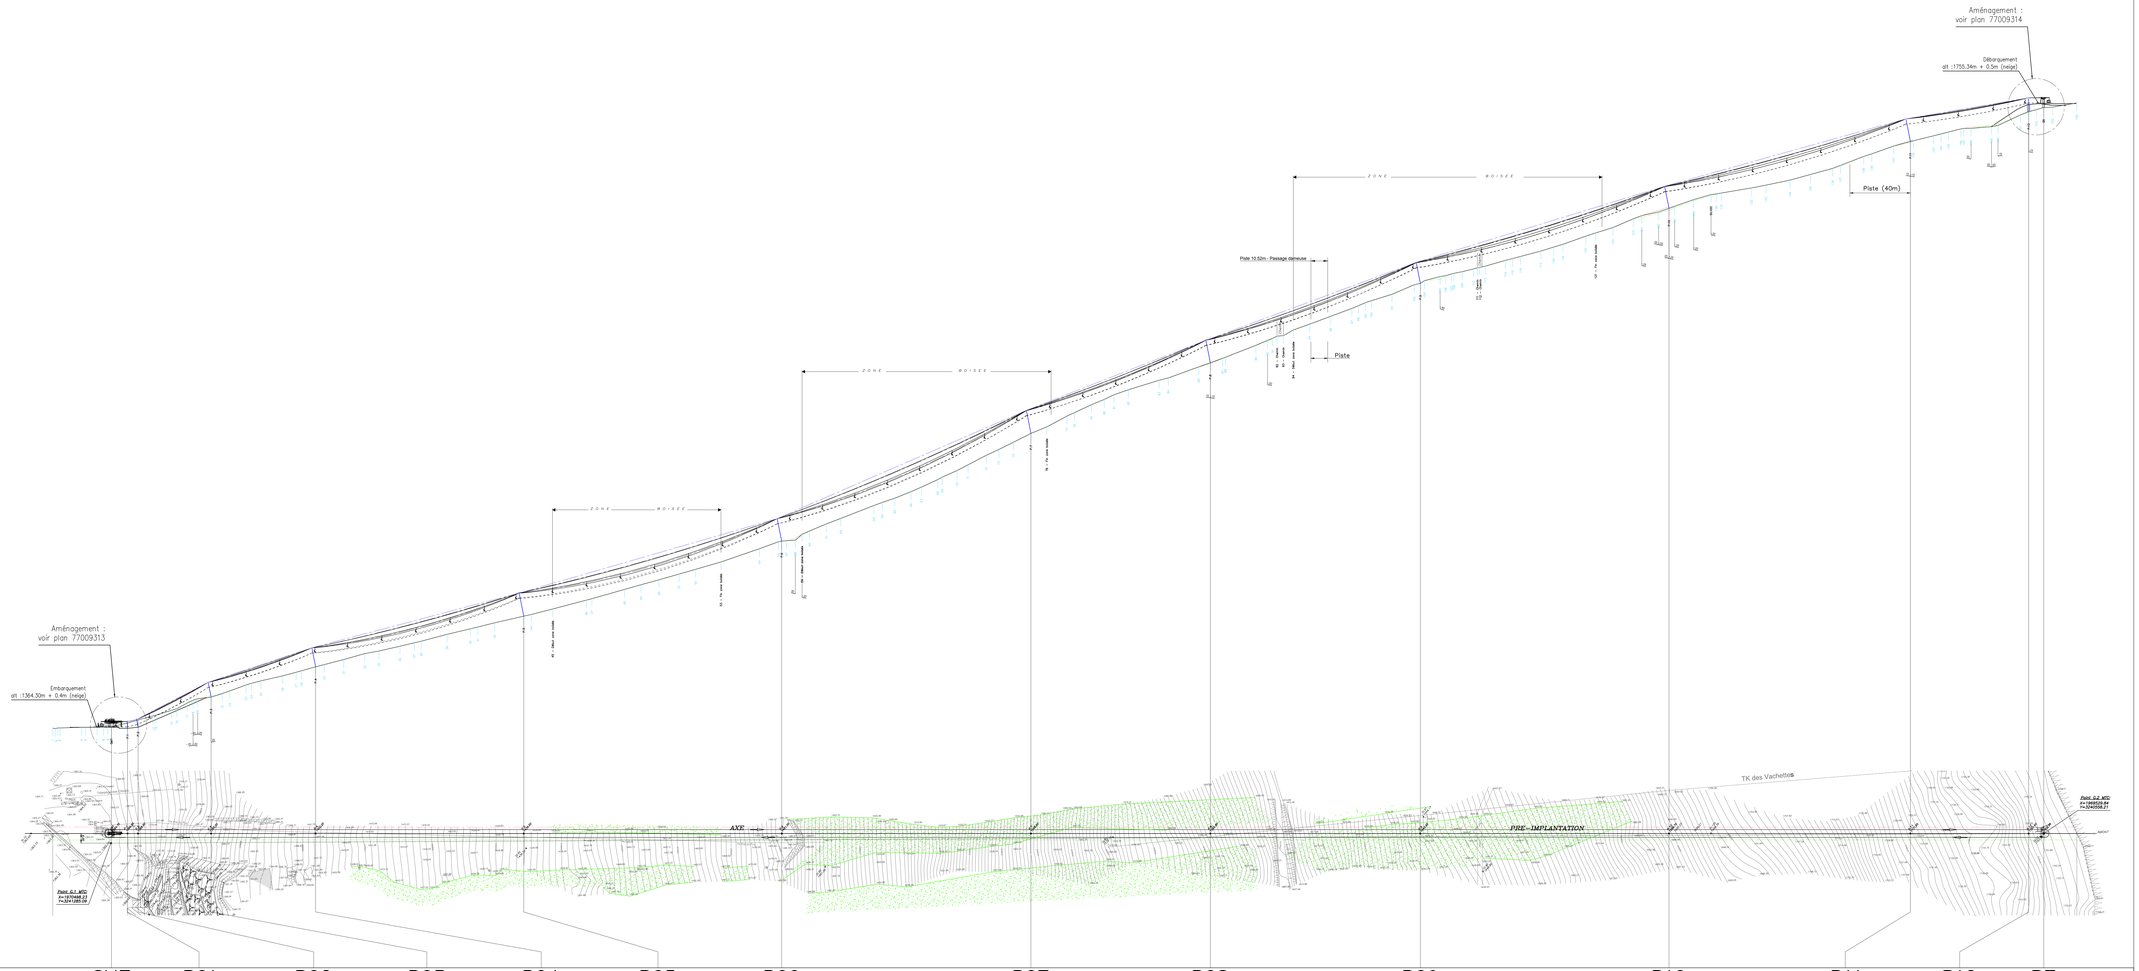


| NUMEROS DE REPERAGE DES PYLONES | | SMT | P01 | P02 | P03 | P04 | P05 | P06 | P07 | P08 | P09 | P10 | P11 | P12 | RT |
|---|---|---|---|---|---|---|---|---|---|---|---|---|---|---|---|
| IMPLANTATION | DX = DISTANCES HORIZONTALES ( PARTIELLES / CUMULEES ) | 26.00 | 10.08 36.08 | 6.57 42.65 | 45.78 88.43 | 65.49 153.92 | 130.46 284.38 | 161.65 446.03 | 156.22 602.25 | 112.44 714.69 | 131.63 846.32 | 155.84 1002.16 | 151.28 1153.44 | 74.13 1227.57 | 9.47 1237.04 |
| | DISTANCES SUIVANT LA PENTE | | 10.60 | 6.61 | 49.51 | 68.19 | 134.28 | 168.34 | 170.22 | 120.82 | 140.75 | 162.79 | 156.99 | 77.67 | 10.04 |
| | POURCENTAGE DE LA PENTE ENTRE LES BASES PYLONES | | –32.64 | 10.96 | 41.18 | 29.01 | 24.38 | 29.08 | 43.27 | 39.31 | 37.87 | 30.19 | 27.73 | 31.26 | 35.16 |
| | DZ = ALTITUDE DESSUS BETON ET DENIVELLEE ENTRE DESSUS BETON | 1367.02 | –3.29 1363.73 | 0.72 1364.45 | 18.85 1383.30 | 19.00 1402.30 | 31.80 1434.10 | 47.00 1481.10 | 67.60 1548.70 | 44.20 1592.90 | 49.85 1642.75 | 47.05 1689.80 | 41.95 1731.75 | 23.17 1754.92 | 3.33 1758.25 |
| PYLONES | HAUTEUR | | 4.50 | 5.20 | 9.10 | 11.80 | 14.40 | 14.20 | 14.10 | 14.10 | 12.80 | 13.52 | 13.80 | 3.55 | |
| | INCLINAISON EN POURCENTAGE | | 5.00 | 20.00 | 20.00 | 20.00 | 20.00 | 20.00 | 20.00 | 20.00 | 20.00 | 20.00 | 20.00 | 5.00 | |
| FONDATIONS | TYPE DES BOULONS D'ANCRAGE | | 8x45/1500 (Ø 925) | 8x45/1500 (Ø 925) | 8x45/1500 (Ø 925) | 8x45/1500 (Ø 925) | 12x45/1500 (Ø 925) | 12x45/1500 (Ø 925) | 12x45/1500 (Ø 925) | 8x45/1500 (Ø 925) | 12x45/1500 (Ø 925) | 12x45/1500 (Ø 925) | 8x45/1500 (Ø 925) | 8x45/1500 (Ø 925) | |
| | REFERENCE DES ANCRAGES | | PF3040707 | PF3040707 | PF3040707 | PF3040707 | PF3040708 | PF3040708 | PF3040708 | PF3040707 | PF3040708 | PF3040708 | PF3040707 | PF3040707 | |
| | N° DES PLANS DE DETAIL DES MASSIFS DE LIGNE | 77010130 | 77009638_COF_P01 | 77009638_COF_P02 | 77009638_COF_P03 | 77009638_COF_P04 | 77009638_COF_P05 | 77009638_COF_P06 | 77009638_COF_P07 | 77009638_COF_P08 | 77009638_COF_P09 | 77009638_COF_P10 | 77009638_COF_P11 | 77009638_COF_P12 | 77010131 |
| | N° DES PLANS DE DETAIL DES MASSIFS DE DECABLAGE | | PFE014158 | PFE014158 | – | – | – | PFE014158 | – | – | – | – | – | – | |
| EQUIPEMENTS | MONTEE | | 8C450 | 8C450 | 6S450 | 6S450 | 6S450 | 4S450 / 4C450 | 8S450 | 6S450 | 8S450 | 8S450 | 8S450 | 8S450 | |
| | RETOUR | | 8C450 | 8C450 | 6S450 | 6S450 | 4S450 | 4S450 / 4C450 | 6S450 | 4S450 | 6S450 | 6S450 | 4S450 | 8S450 | |
| POTENCES | NO REFERENCE | | PFE026837 | PFE026837 | PFE026837 | PFE026837 | PFE026837 | PFE026837 | PFE026837 | PFE026837 | PFE026837 | PFE026837 | PFE026837 | PFE026837 | |
| | LARGEUR VOIE | | 4.90 | 4.90 | 4.90 | 4.90 | 4.90 | 4.90 | 4.90 | 4.90 | 4.90 | 4.90 | 4.90 | 4.90 | |